


ALAPTERÜLET		
	Helyiség neve	Terület
01	ELŐTÉR	2,18
02	NAPPALI	17,41
03	KONYHA	4,09
04	ÉTKEZŐ	2,21
05	SZOBA	8,06
06	FÜRDŐ	4,58
		38,53 m²

TERASZ		
	Helyiség neve	Terület
	TERASZ	16,61
		16,61 m²

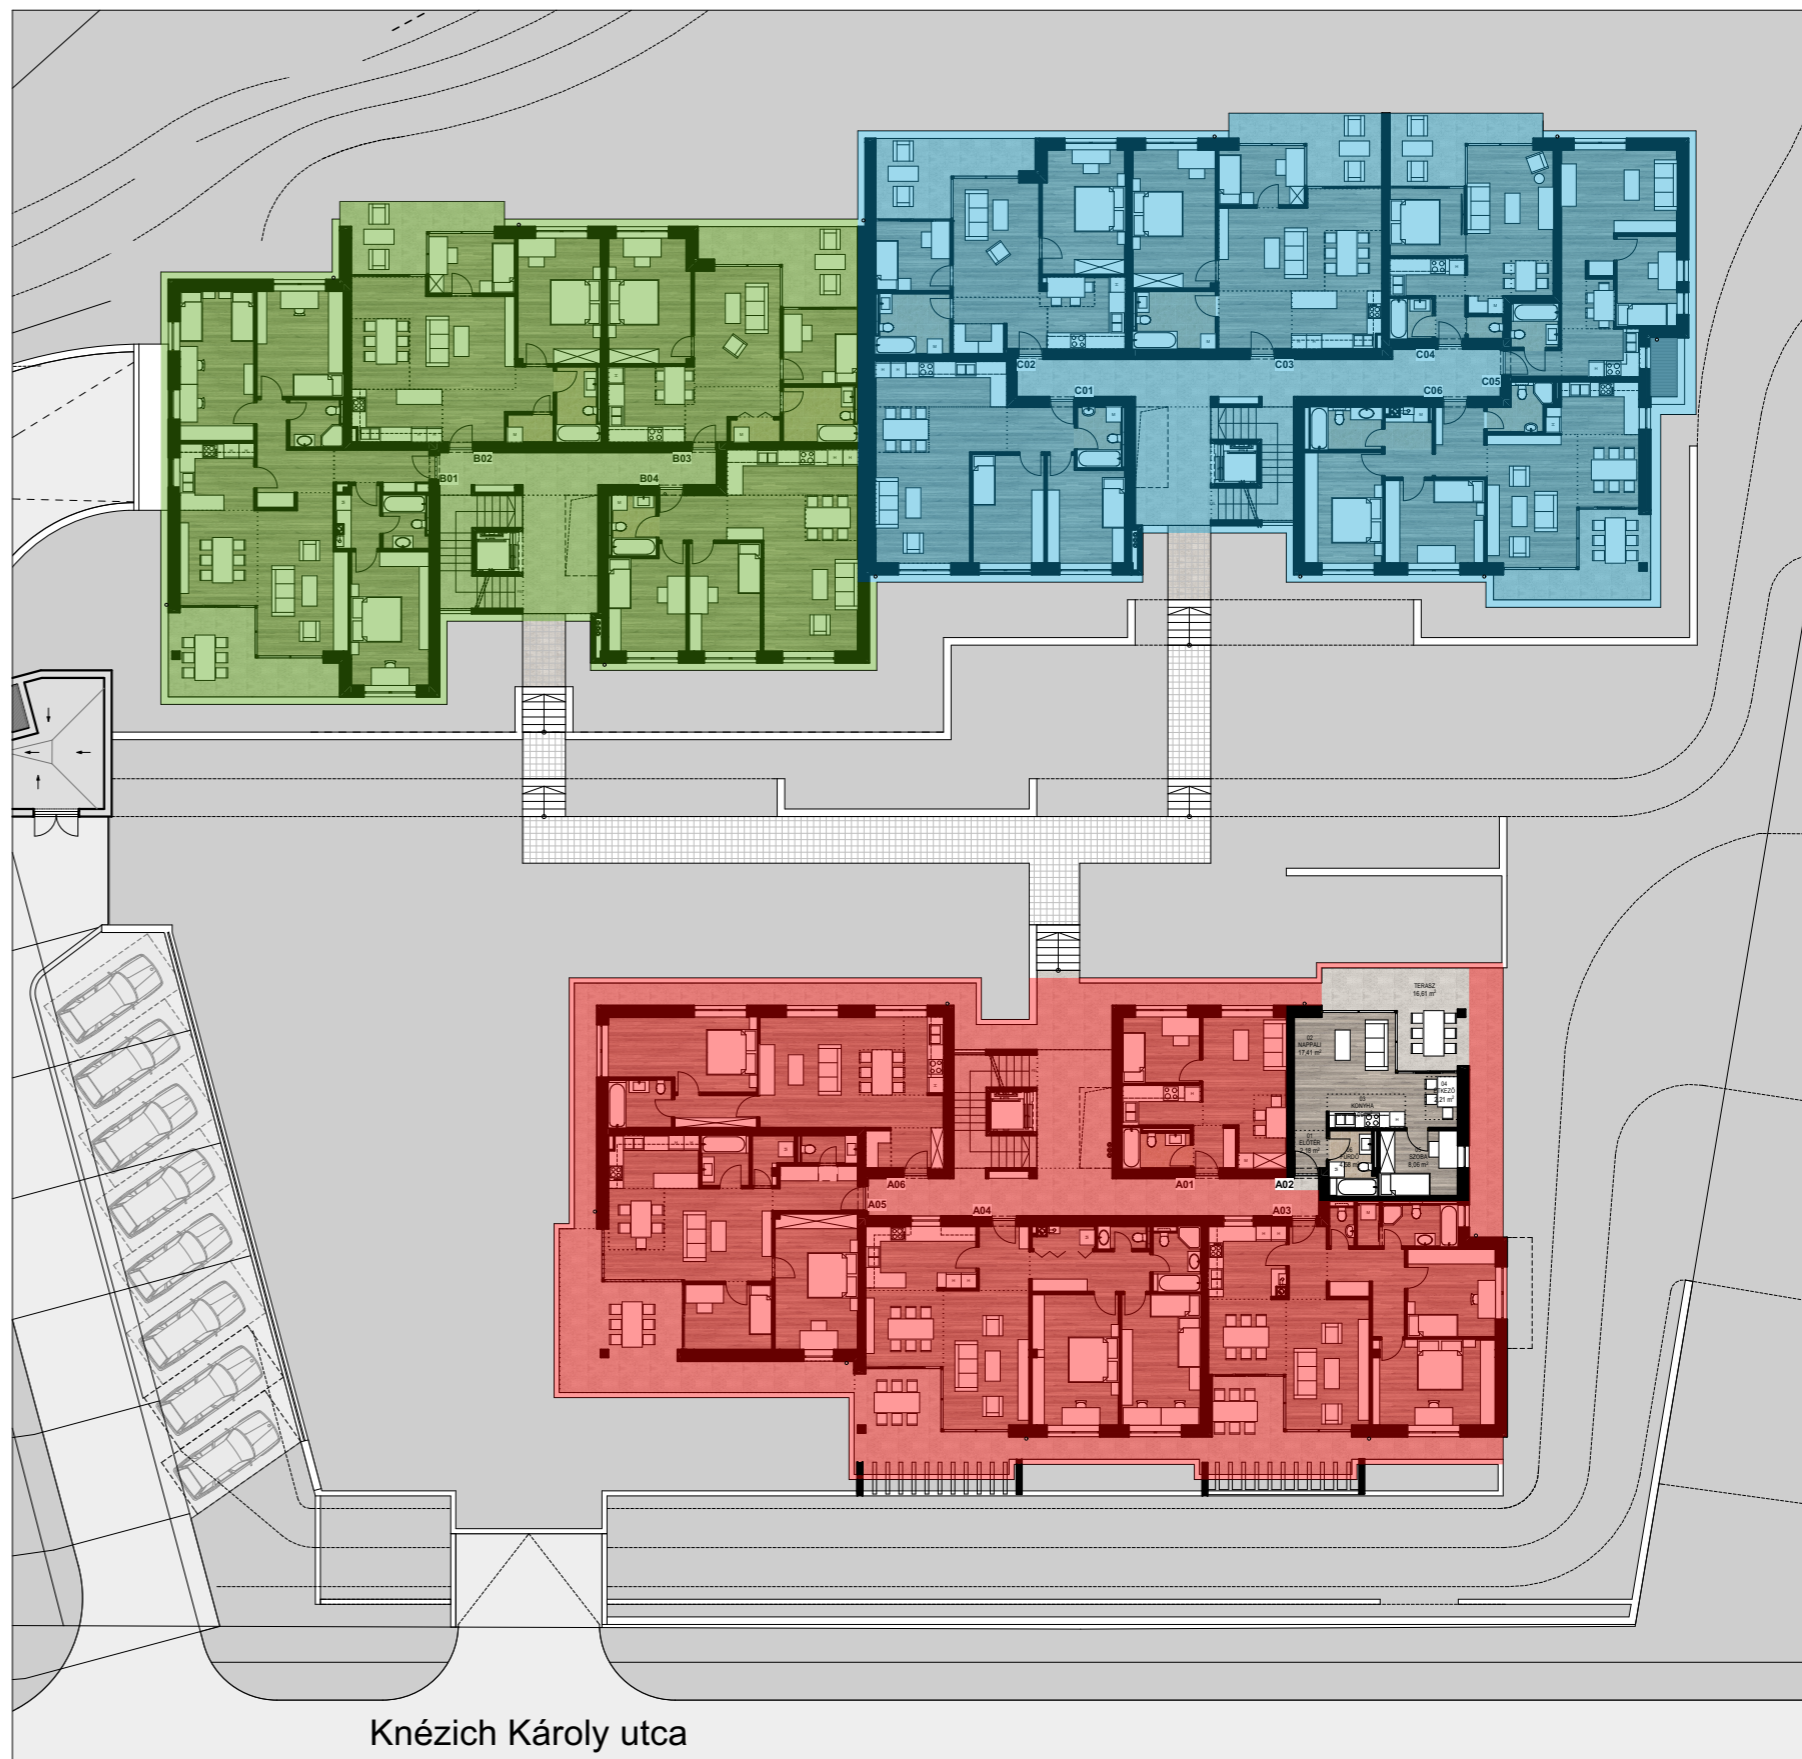

A 02 LAKÁS

A ÉPÜLET - FÖLDSZINT

AULICH PRESTIGE 2. ÜTEM

