


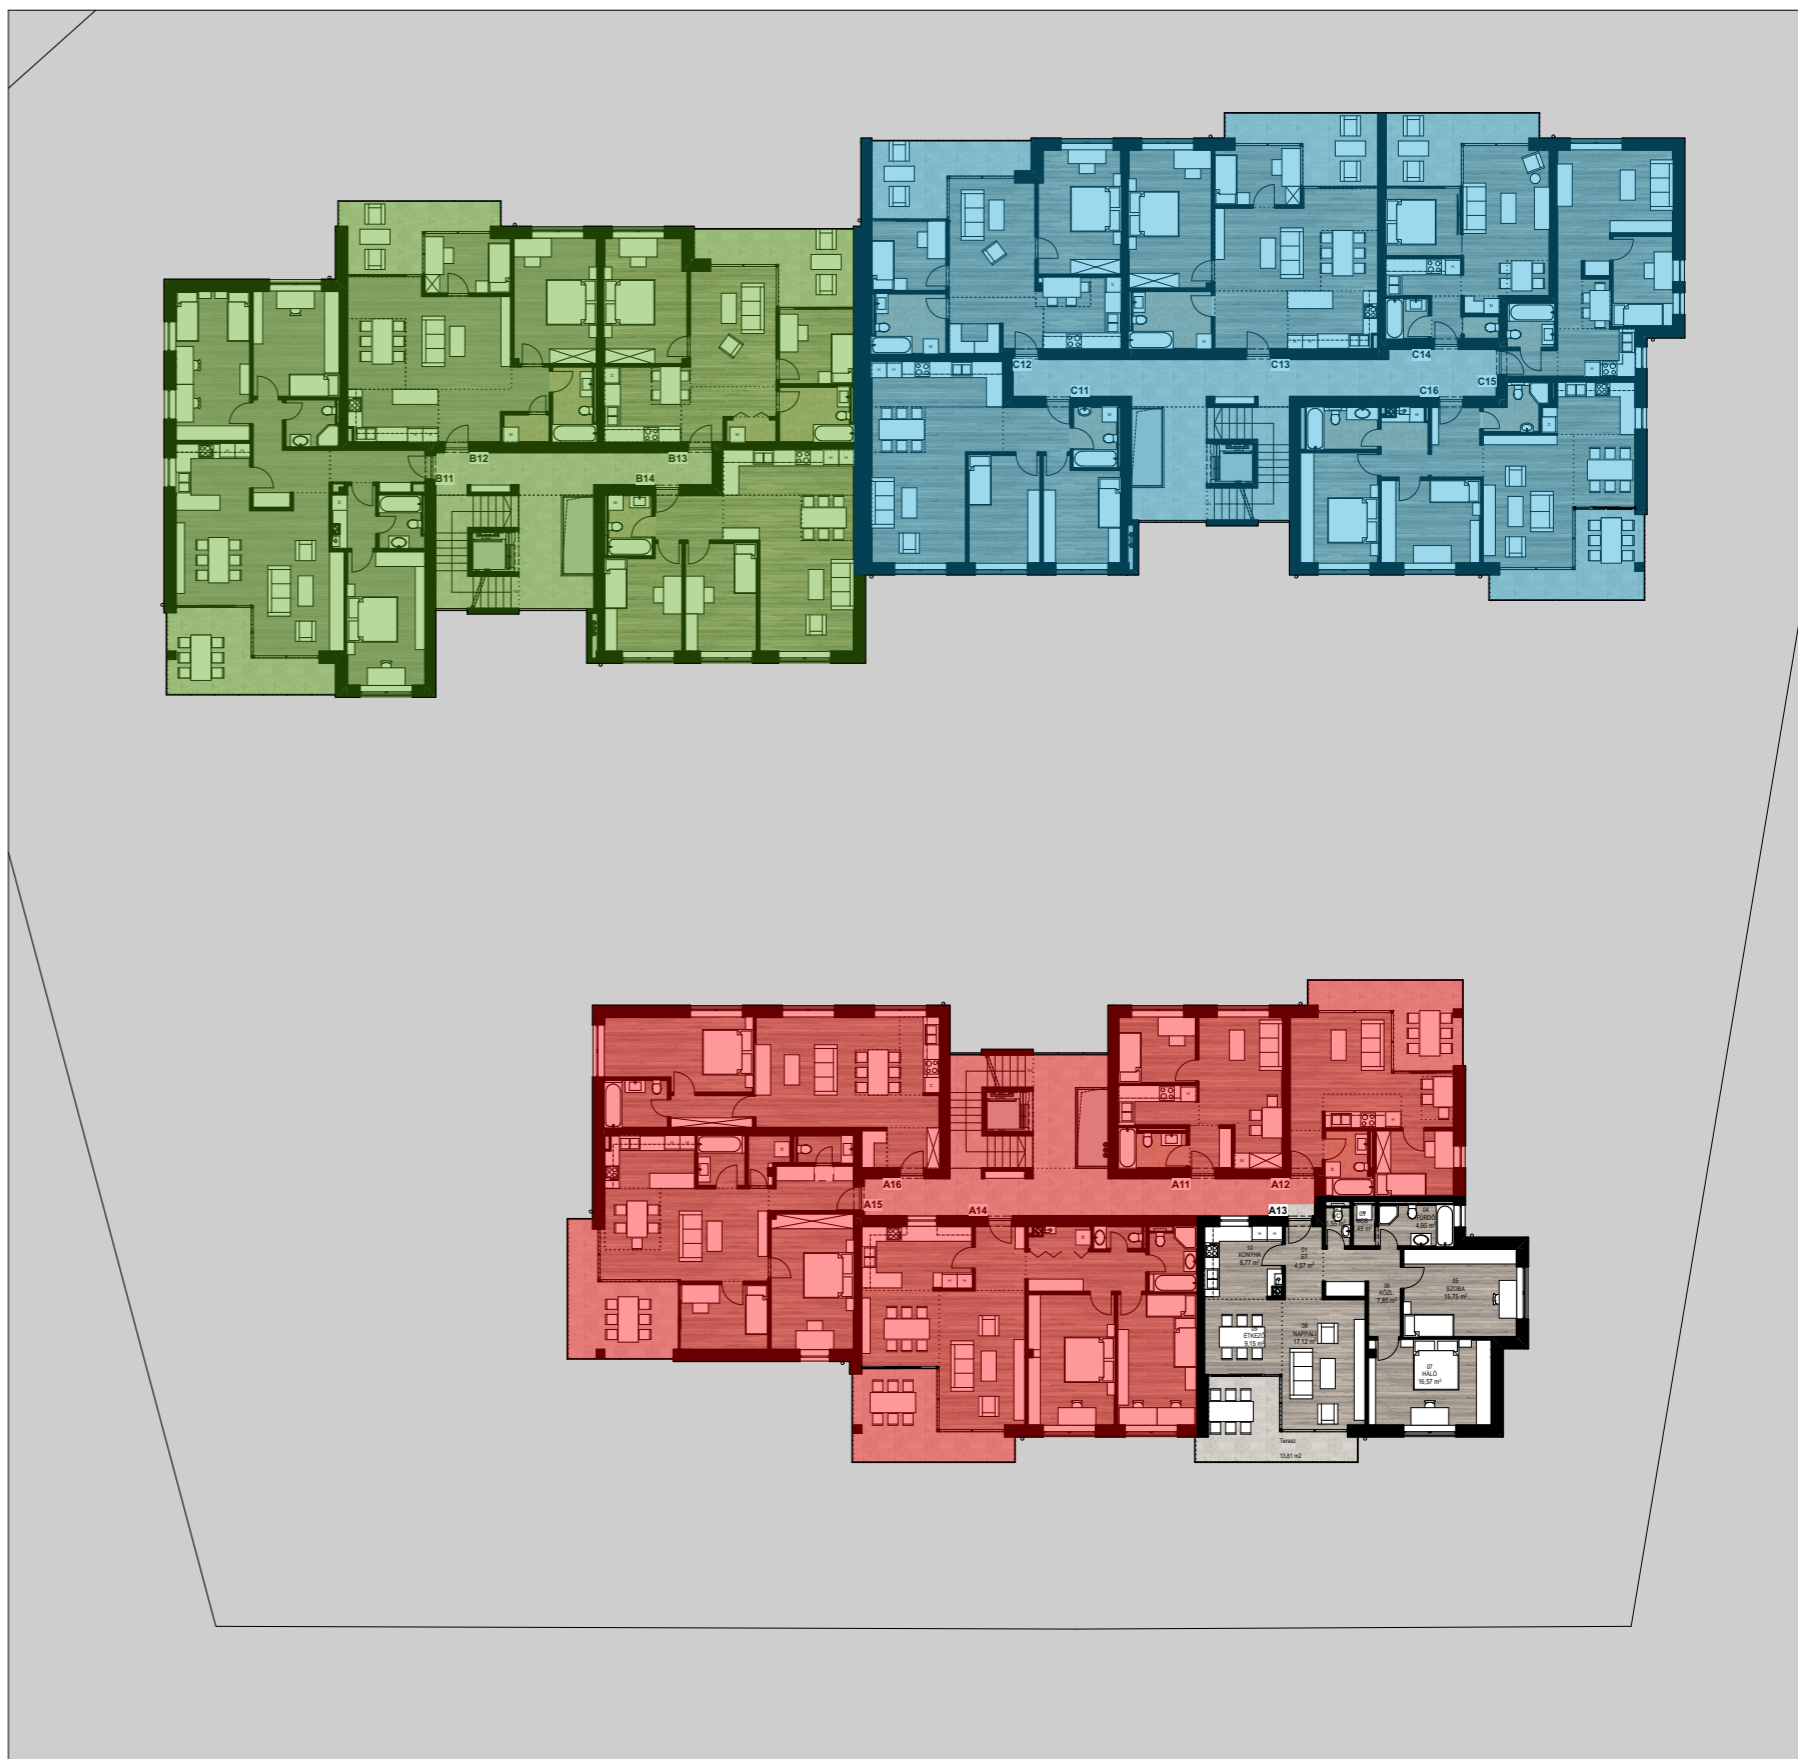

ALAPTERÜLET		
Helyiség neve	Terület	
01 ET	4,57	
02 WC	1,55	
03 MOS	1,49	
04 FÜRDŐ	4,95	
05 SZOBA	15,75	
06 KÖZL.	7,85	
07 HÁLÓ	16,57	
08 NAPPALI	17,12	
09 ÉTKEZŐ	9,15	
10 KONYHA	8,77	
	<b>87,77 m<sup>2</sup></b>	

TERASZ		
Helyiség neve	Terület	
Terasz	13,81	
	<b>13,81 m<sup>2</sup></b>	



A 13 LAKÁS

A ÉPÜLET - I.EMELET

AULICH PRESTIGE 2. ÜTEM

