


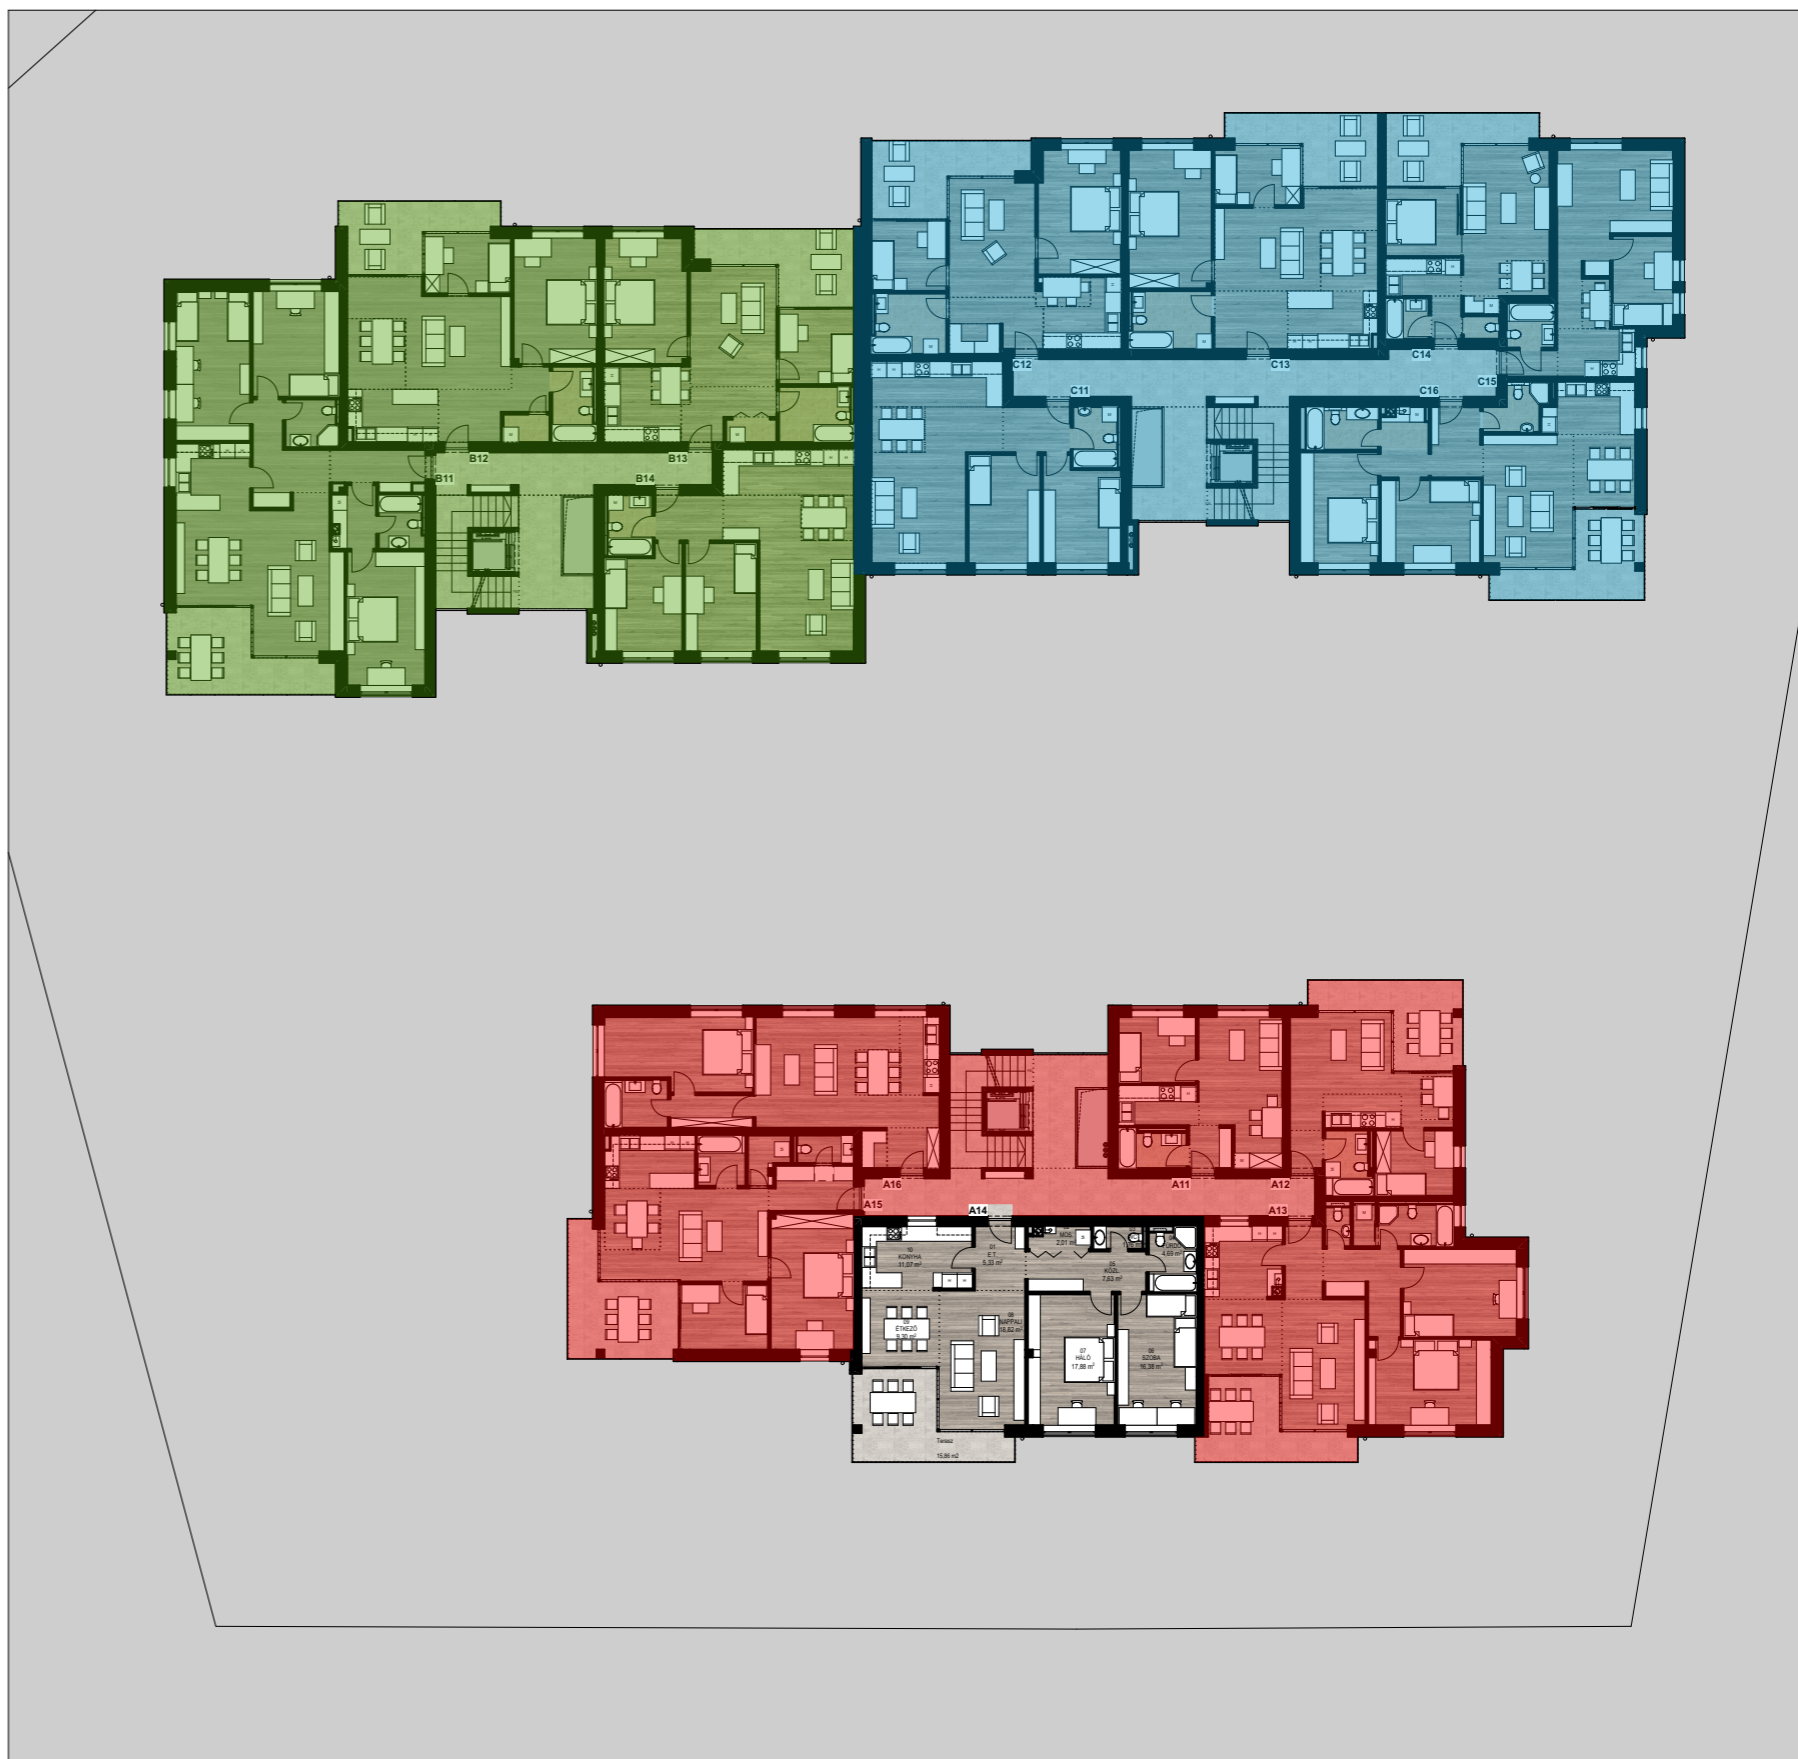

ALAPTERÜLET		
	Helyiség neve	Terület
01	E.T.	5,33
02	MOS.	2,01
03	WC	1,76
04	FÜRDŐ	4,69
05	KÖZL.	7,63
06	SZOBA	16,38
07	HÁLÓ	17,88
08	NAPPALI	18,82
09	ÉTKEZŐ	9,30
10	KONYHA	11,07
	94,87 m²	

TERASZ	
Helyiség neve	Terület
Terasz	15,86
	15,86 m²



A 14 LAKÁS

A ÉPÜLET - I.EMELET

AULICH PRESTIGE 2. ÜTEM

