




ALAPTERÜLET		
	Helyiség neve	Terület
01	ELŐTÉR	3,58
02	GARDRÓB	1,50
03	GARDRÓB	4,26
04	FÜRDŐ	4,80
05	SZOBA	16,13
06	NAPPALI	24,03
07	ÉTKEZŐ	3,13
08	KONYHA	4,90
		<b>62,33 m<sup>2</sup></b>

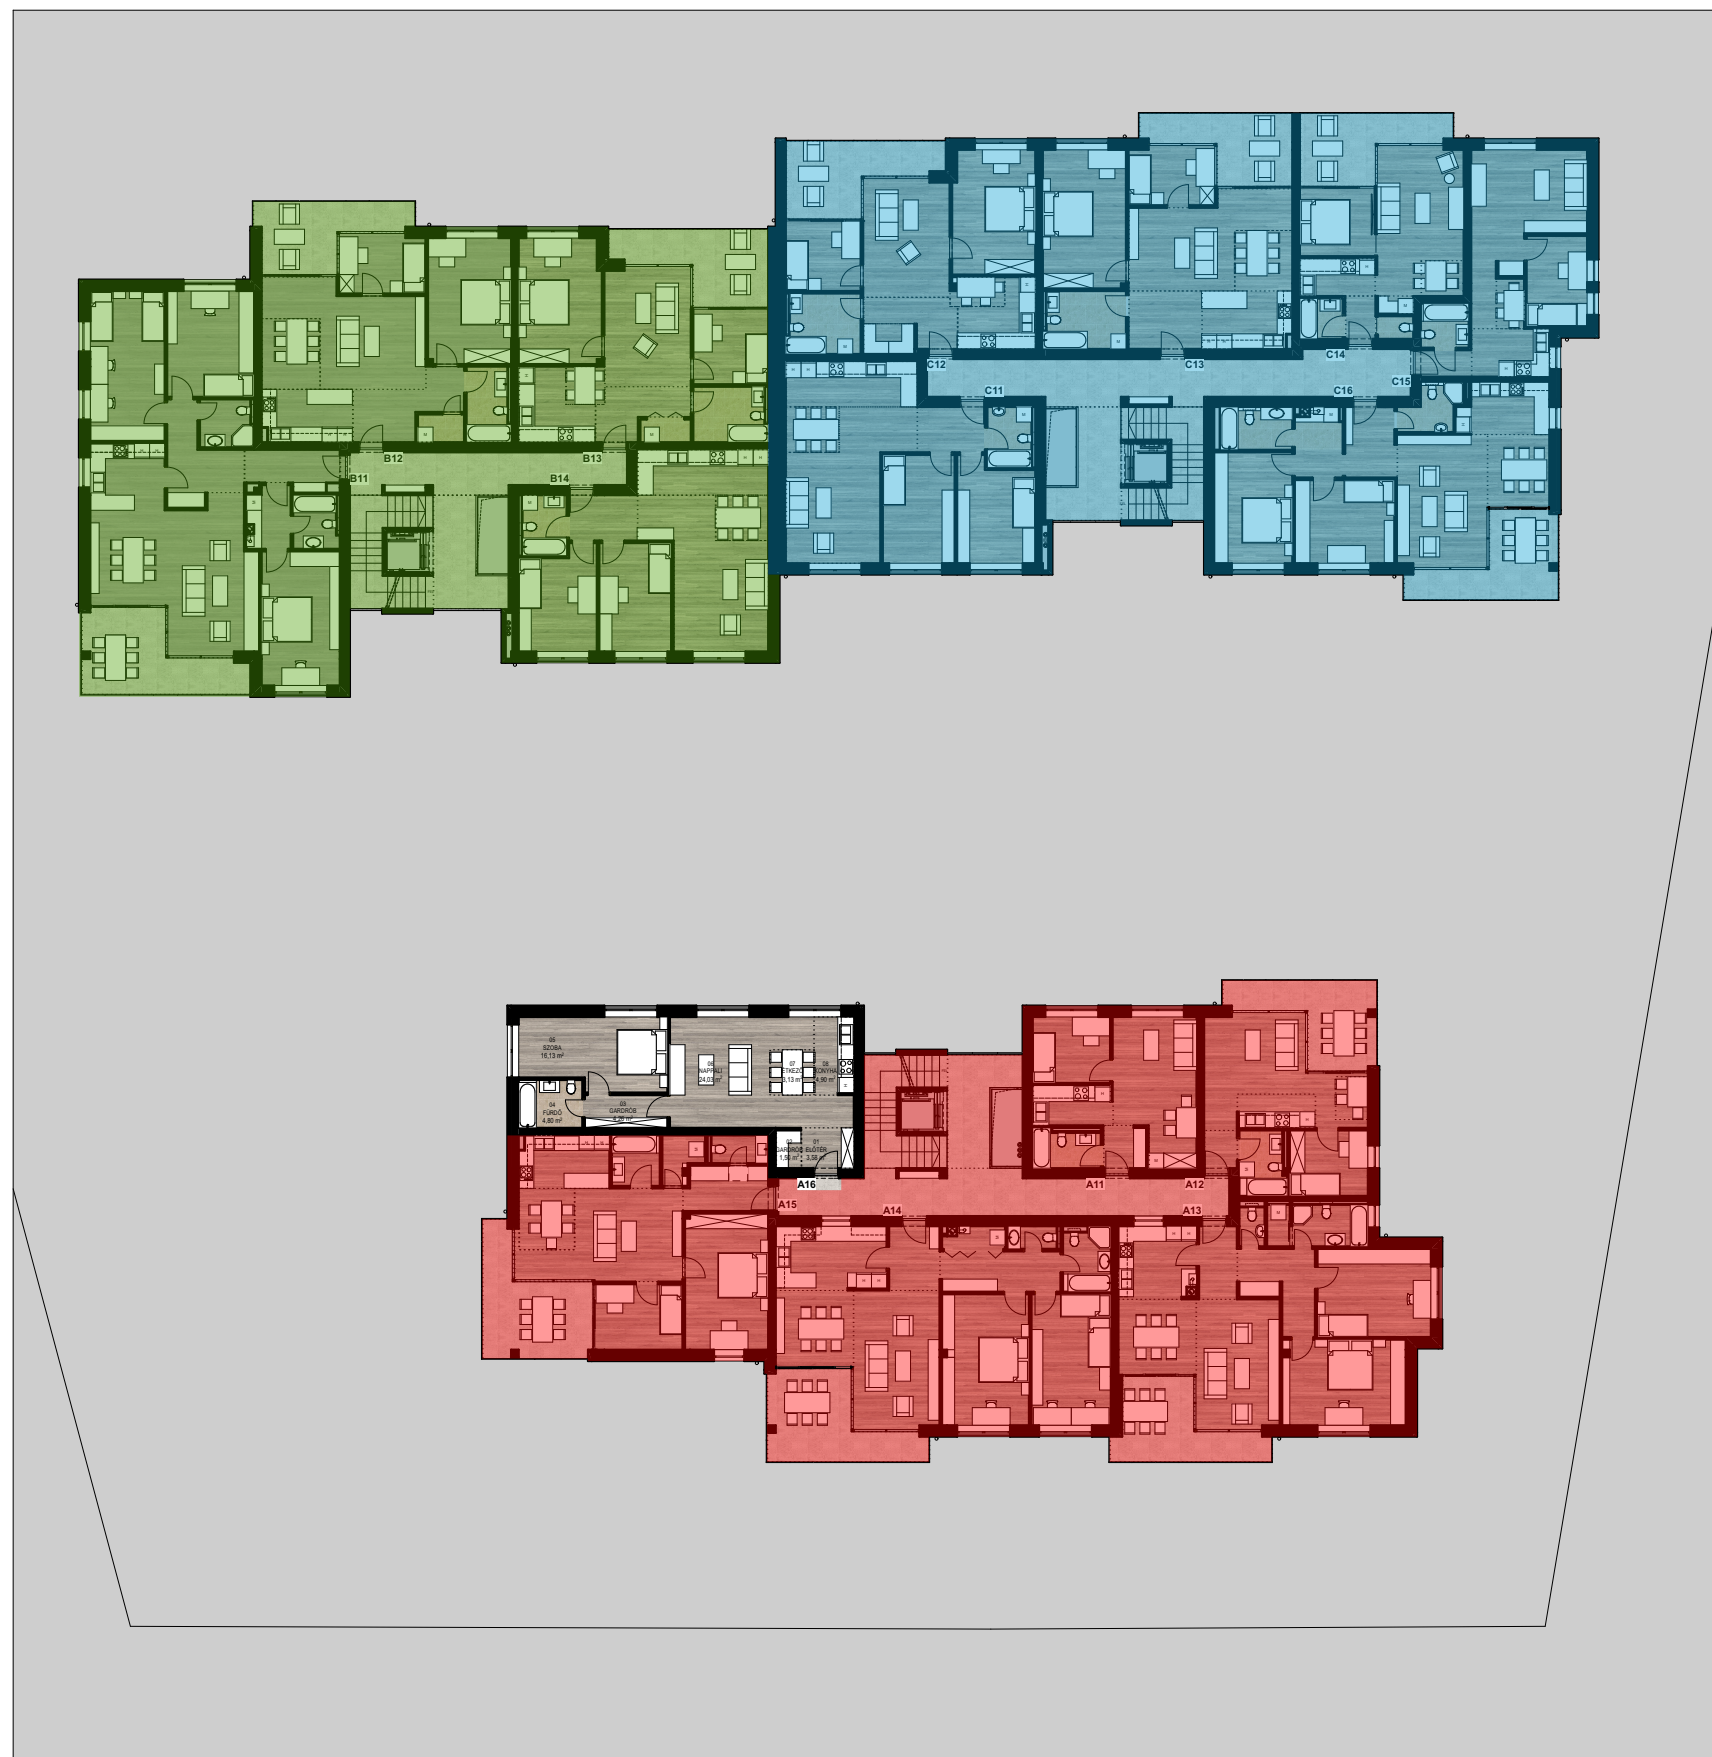

A 16 LAKÁS

A ÉPÜLET - I.EMELET

AULICH PRESTIGE 2. ÜTEM

