


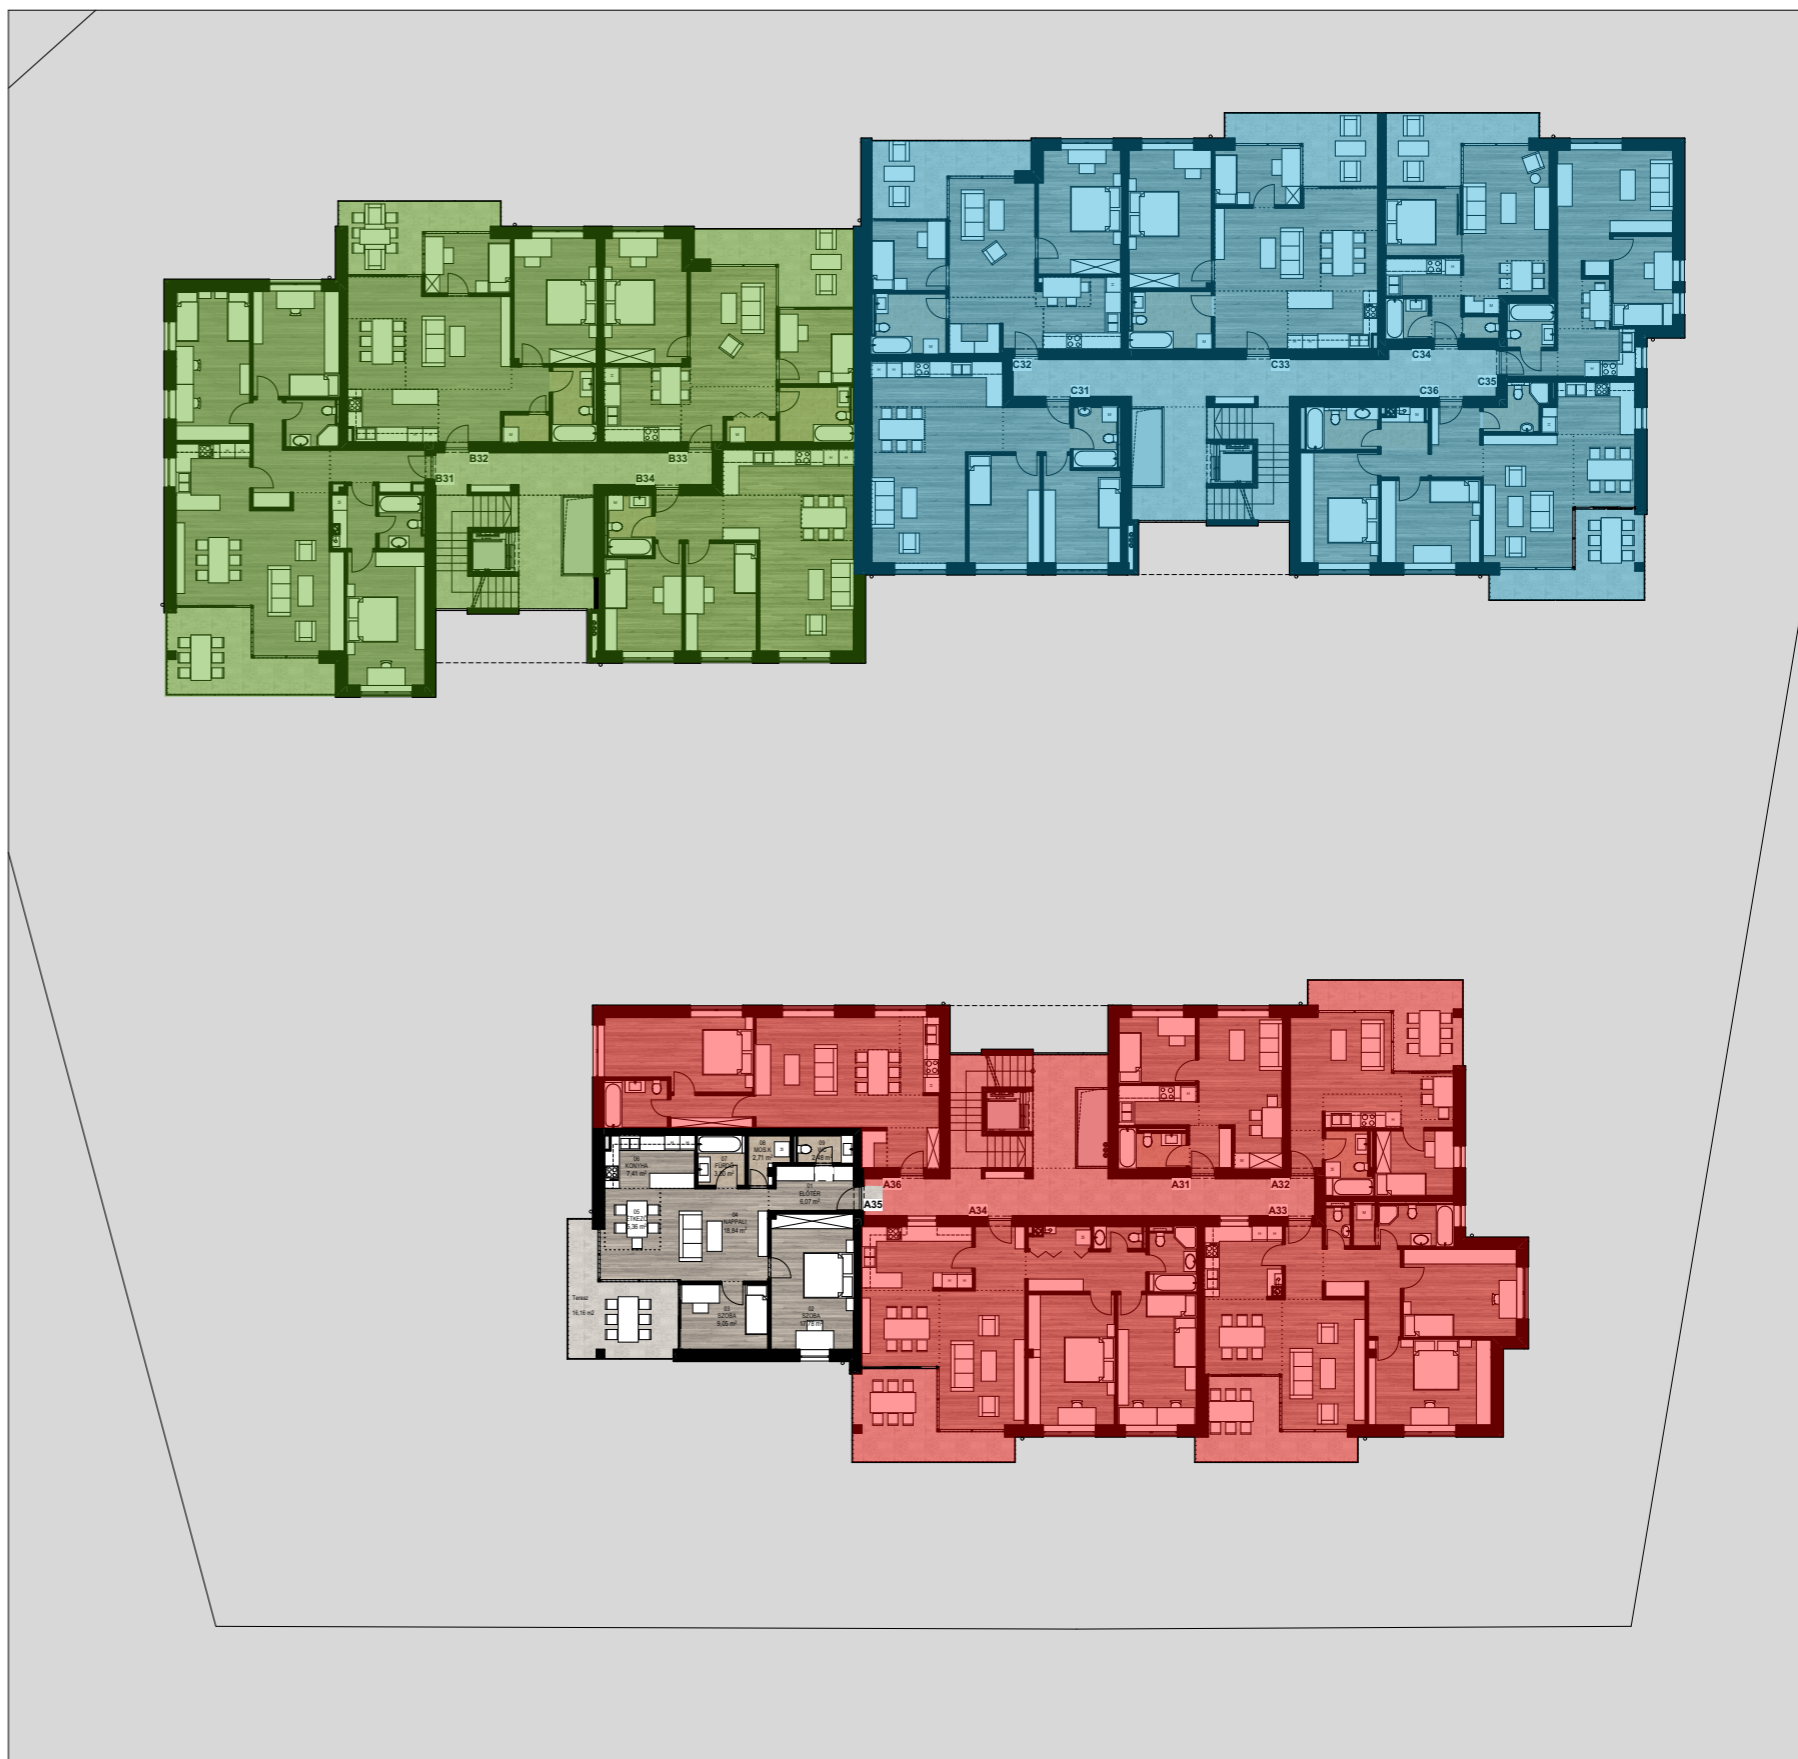

ALAPTERÜLET		
	Helyiség neve	Terület
01	ELŐTÉR	6,07
02	SZOBA	17,78
03	SZOBA	9,05
04	NAPPALI	18,84
05	ÉTKEZŐ	5,36
06	KONYHA	7,41
07	FÜRDŐ	3,80
08	MOS.K	2,71
09	WC	2,48
		73,50 m²

TERASZ		
	Helyiség neve	Terület
	Terasz	16,16
		16,16 m²



A 35 LAKÁS

A ÉPÜLET - III.EMELET

AULICH PRESTIGE 2. ÜTEM

