


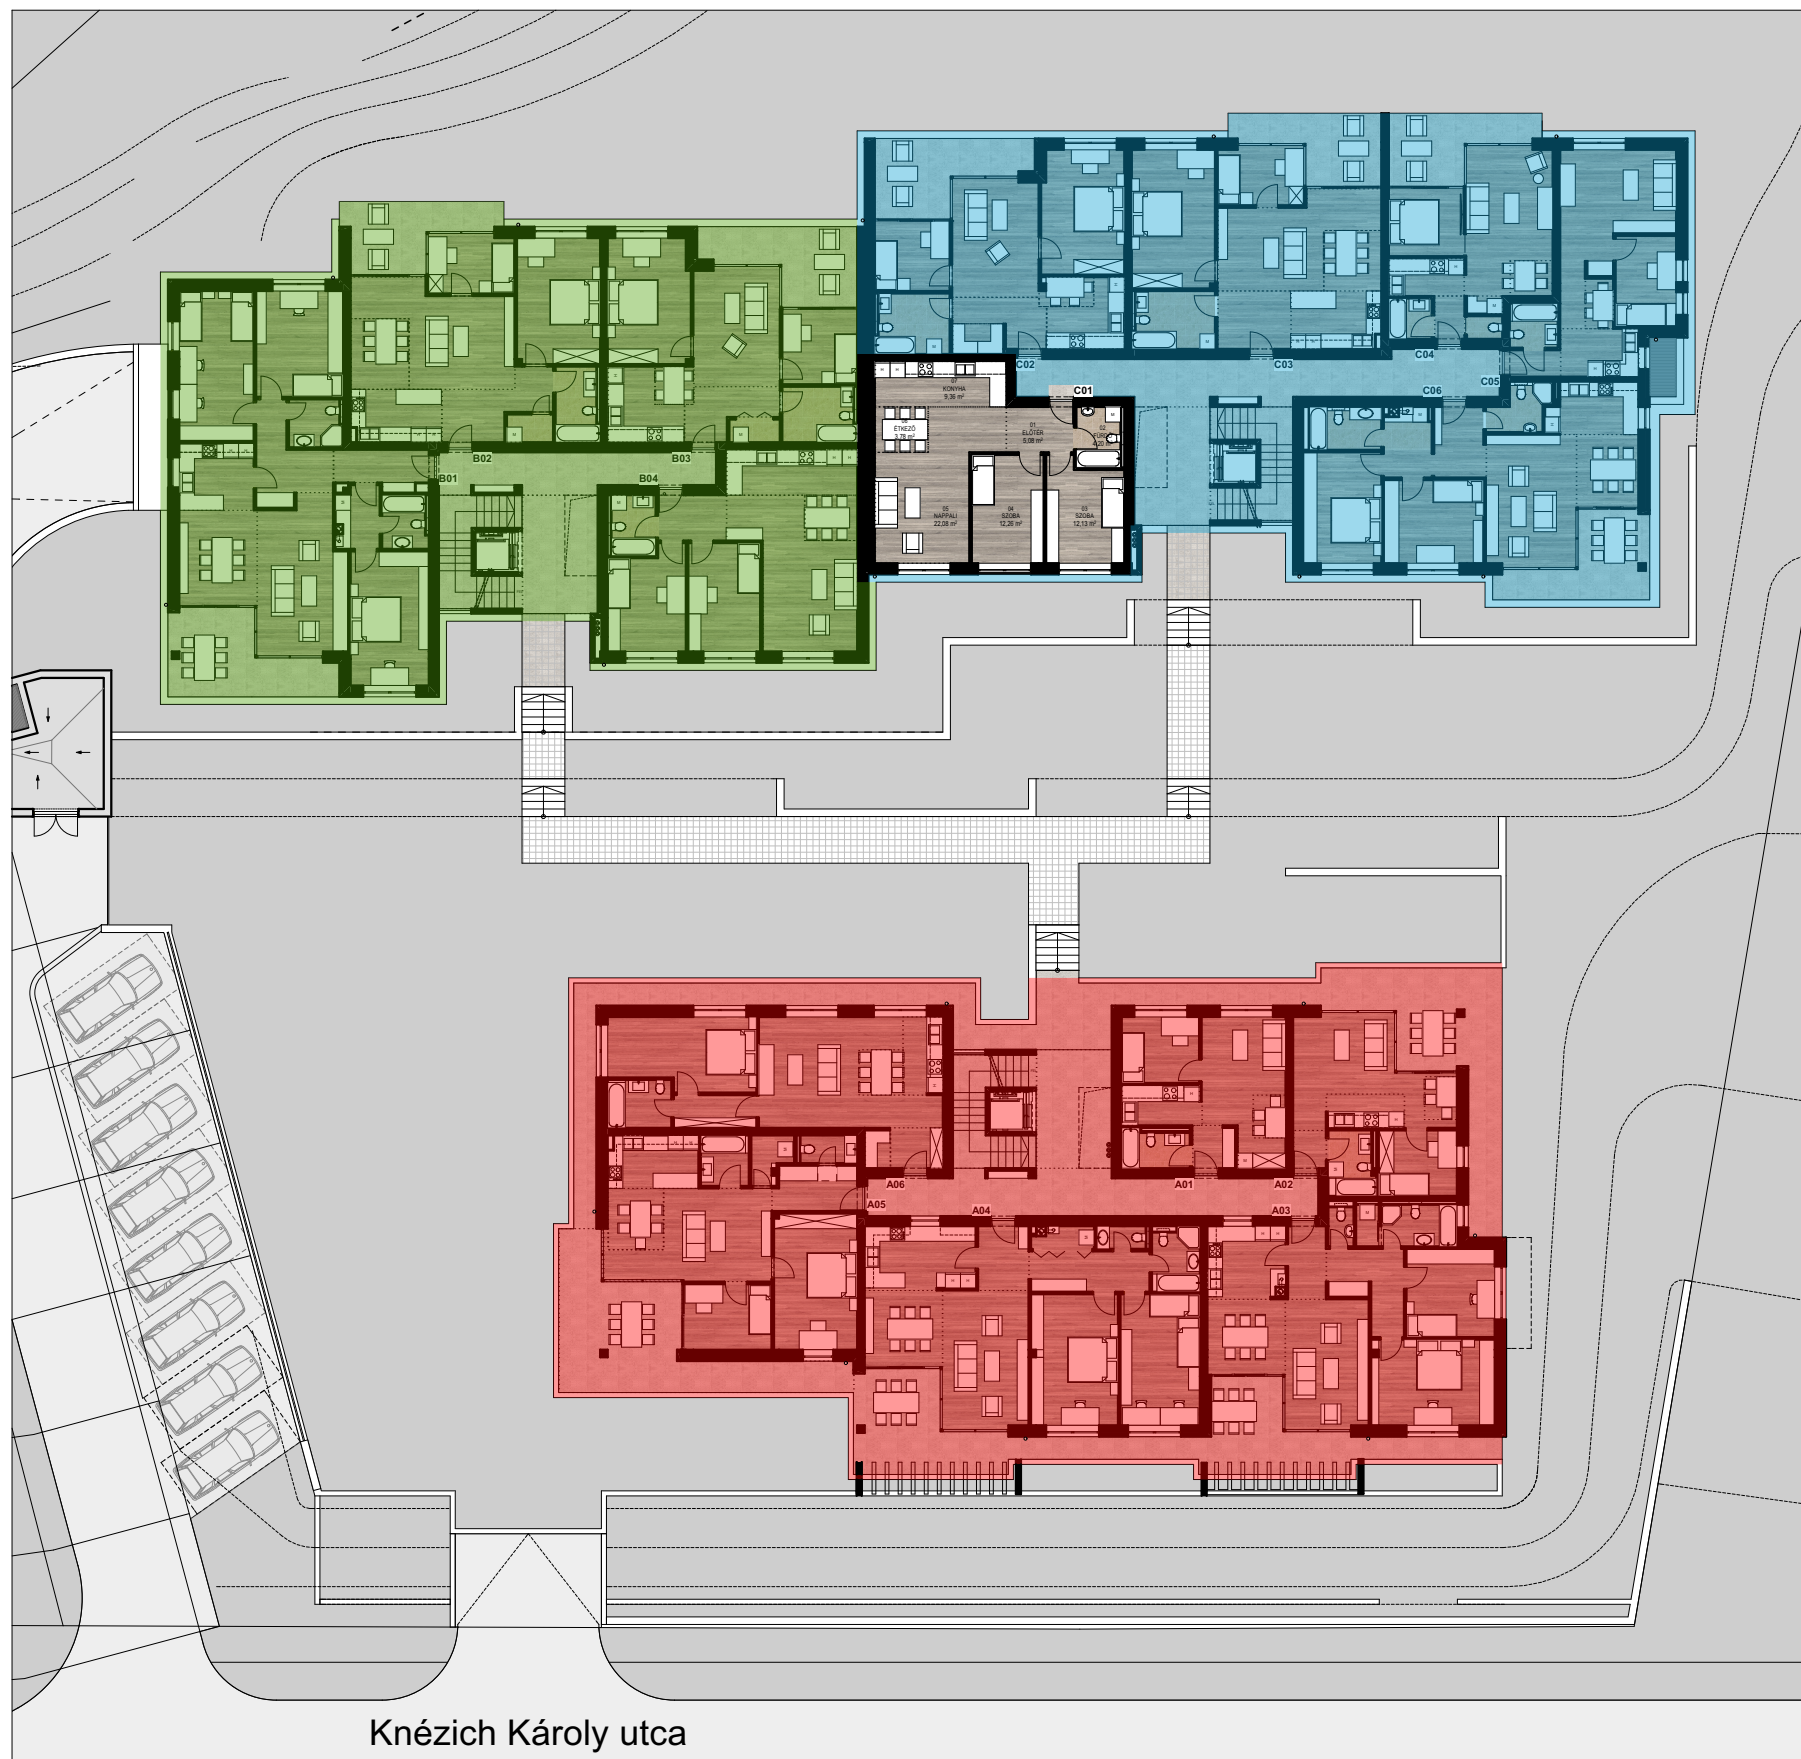

ALAPTERÜLET		
	Helyiség neve	Terület
01	ELŐTÉR	5,08
02	FÜRDŐ	4,20
03	SZOBA	12,13
04	SZOBA	12,26
05	NAPPALI	22,08
06	ÉTKEZŐ	3,78
07	KONYHA	9,36
		68,89 m²



C 01 LAKÁS

C ÉPÜLET - FÖLDSZINT

AULICH PRESTIGE 2. ÜTEM

