


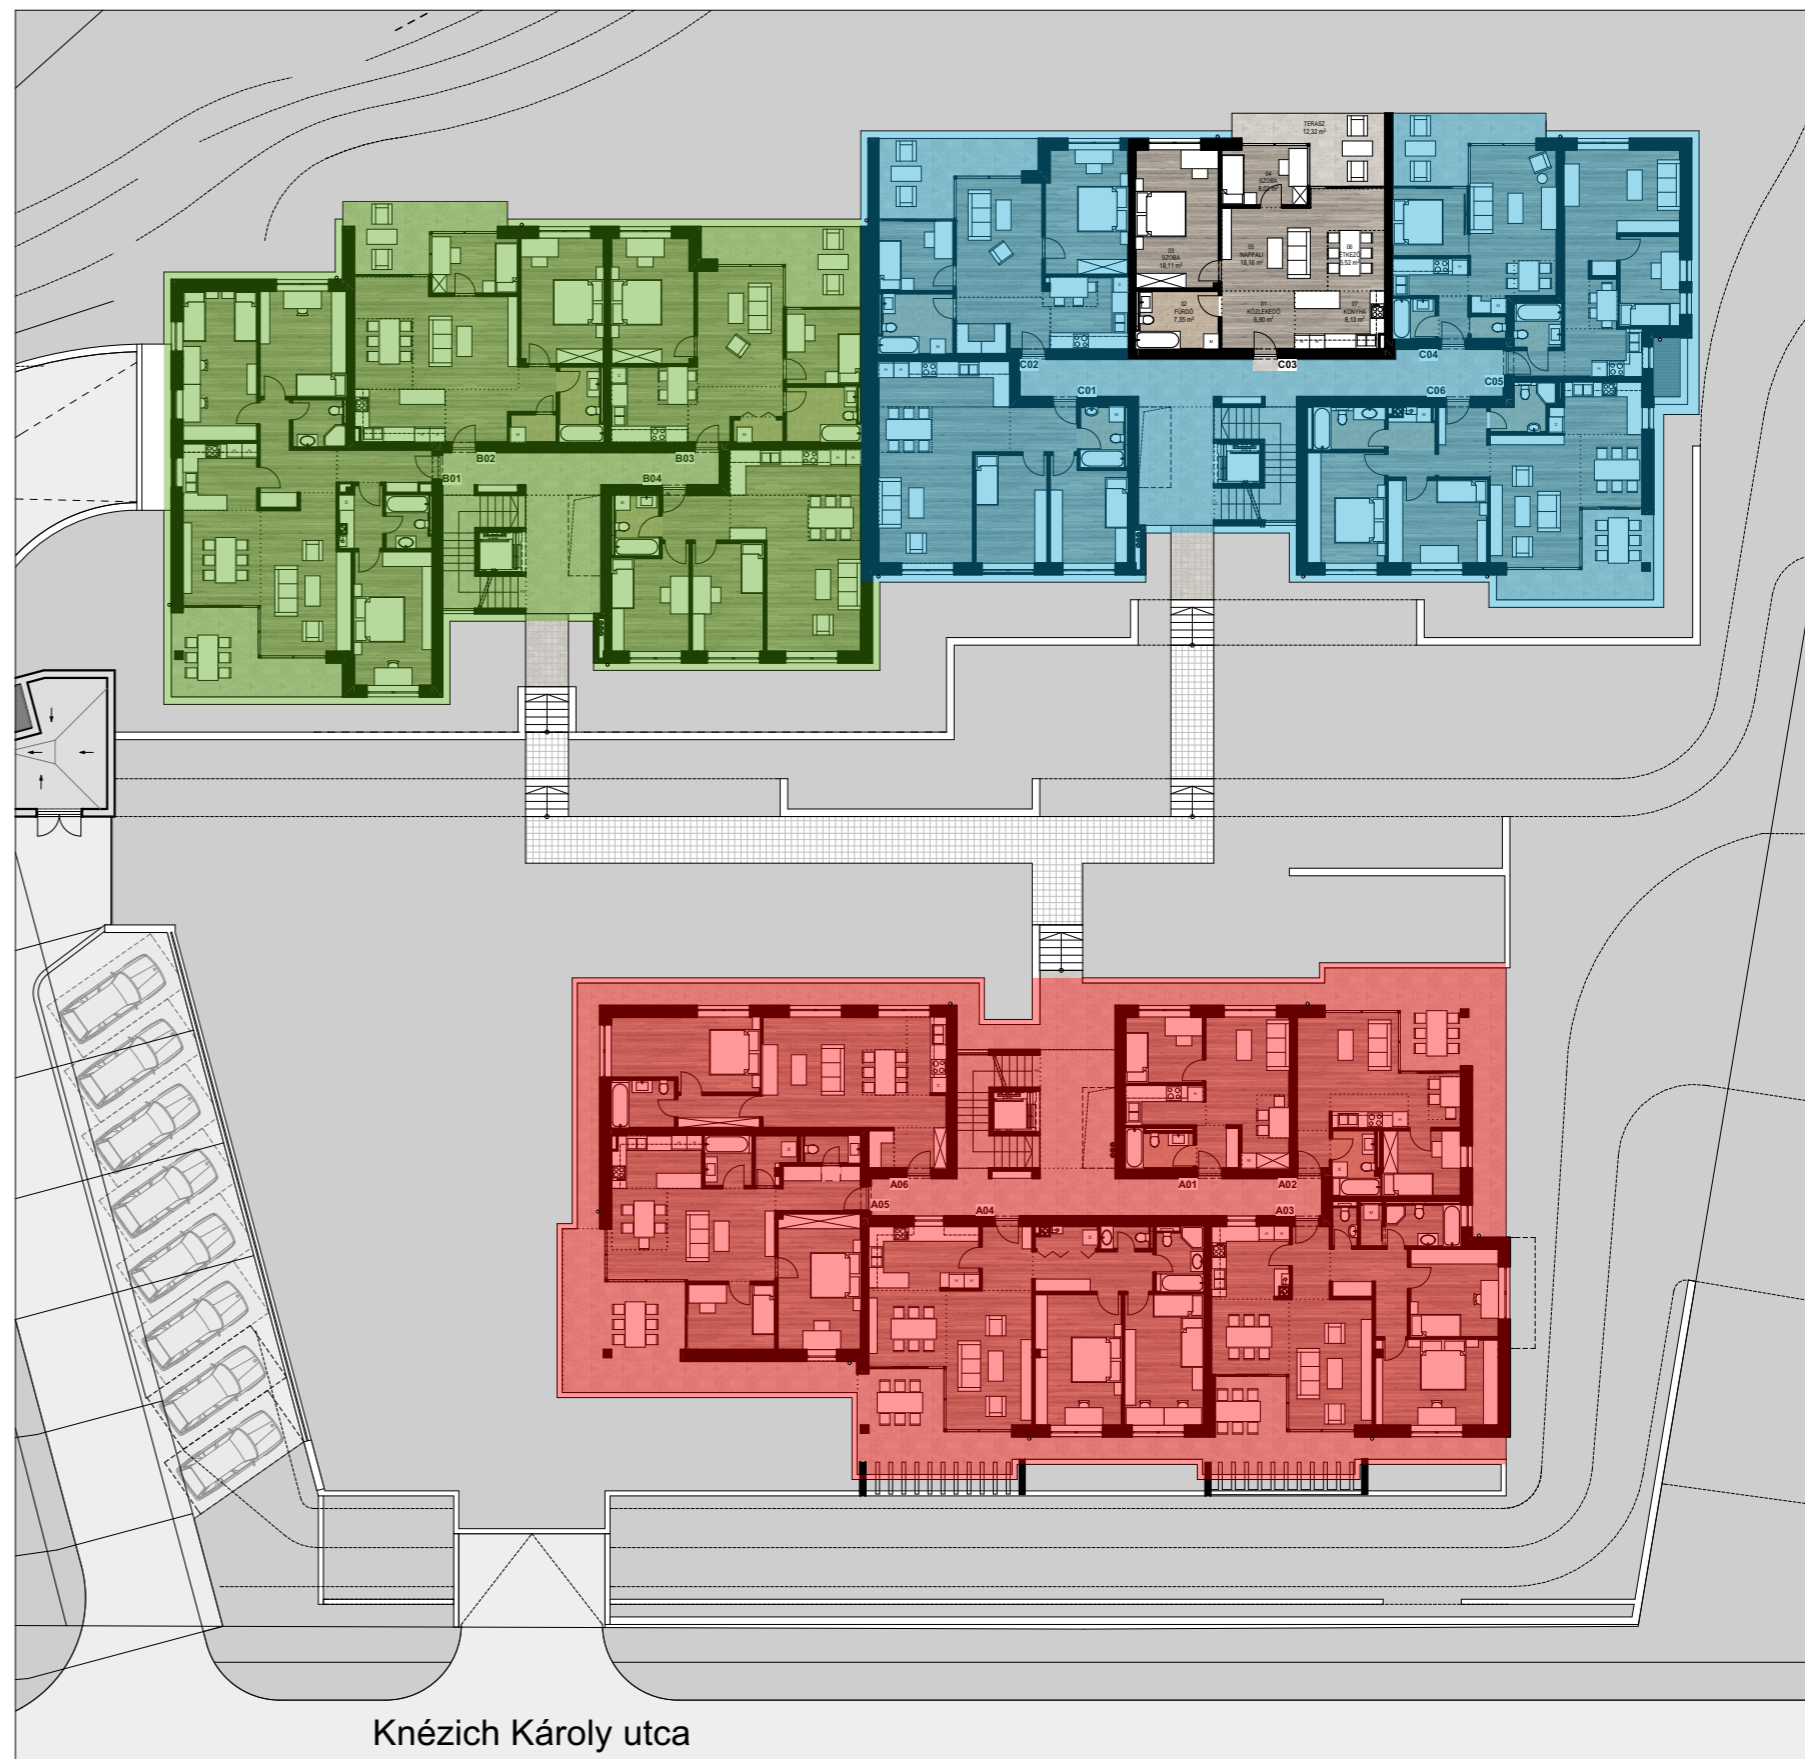

ALAPTERÜLET		
	Helyiség neve	Terület
01	KÖZLEKEDŐ	6,90
02	FÜRDŐ	7,35
03	SZOBA	18,11
04	SZOBA	8,02
05	NAPPALI	18,16
06	ÉTKEZŐ	5,52
07	KONYHA	8,13
		72,19 m²

TERASZ	
Helyiség neve	Terület
TERASZ	12,32
12,32 m²	



C 03 LAKÁS

C ÉPÜLET - FÖLDSZINT

AULICH PRESTIGE 2. ÜTEM

