


ALAPTERÜLET		
	Helyiség neve	Terület
01	ELŐTÉR	2,32
02	FÜRDŐ	3,33
03	NAPPALI	20,79
04	SZOBA	8,61
05	ÉTKEZŐ	2,23
06	KONYHA	5,89
		43,17 m²

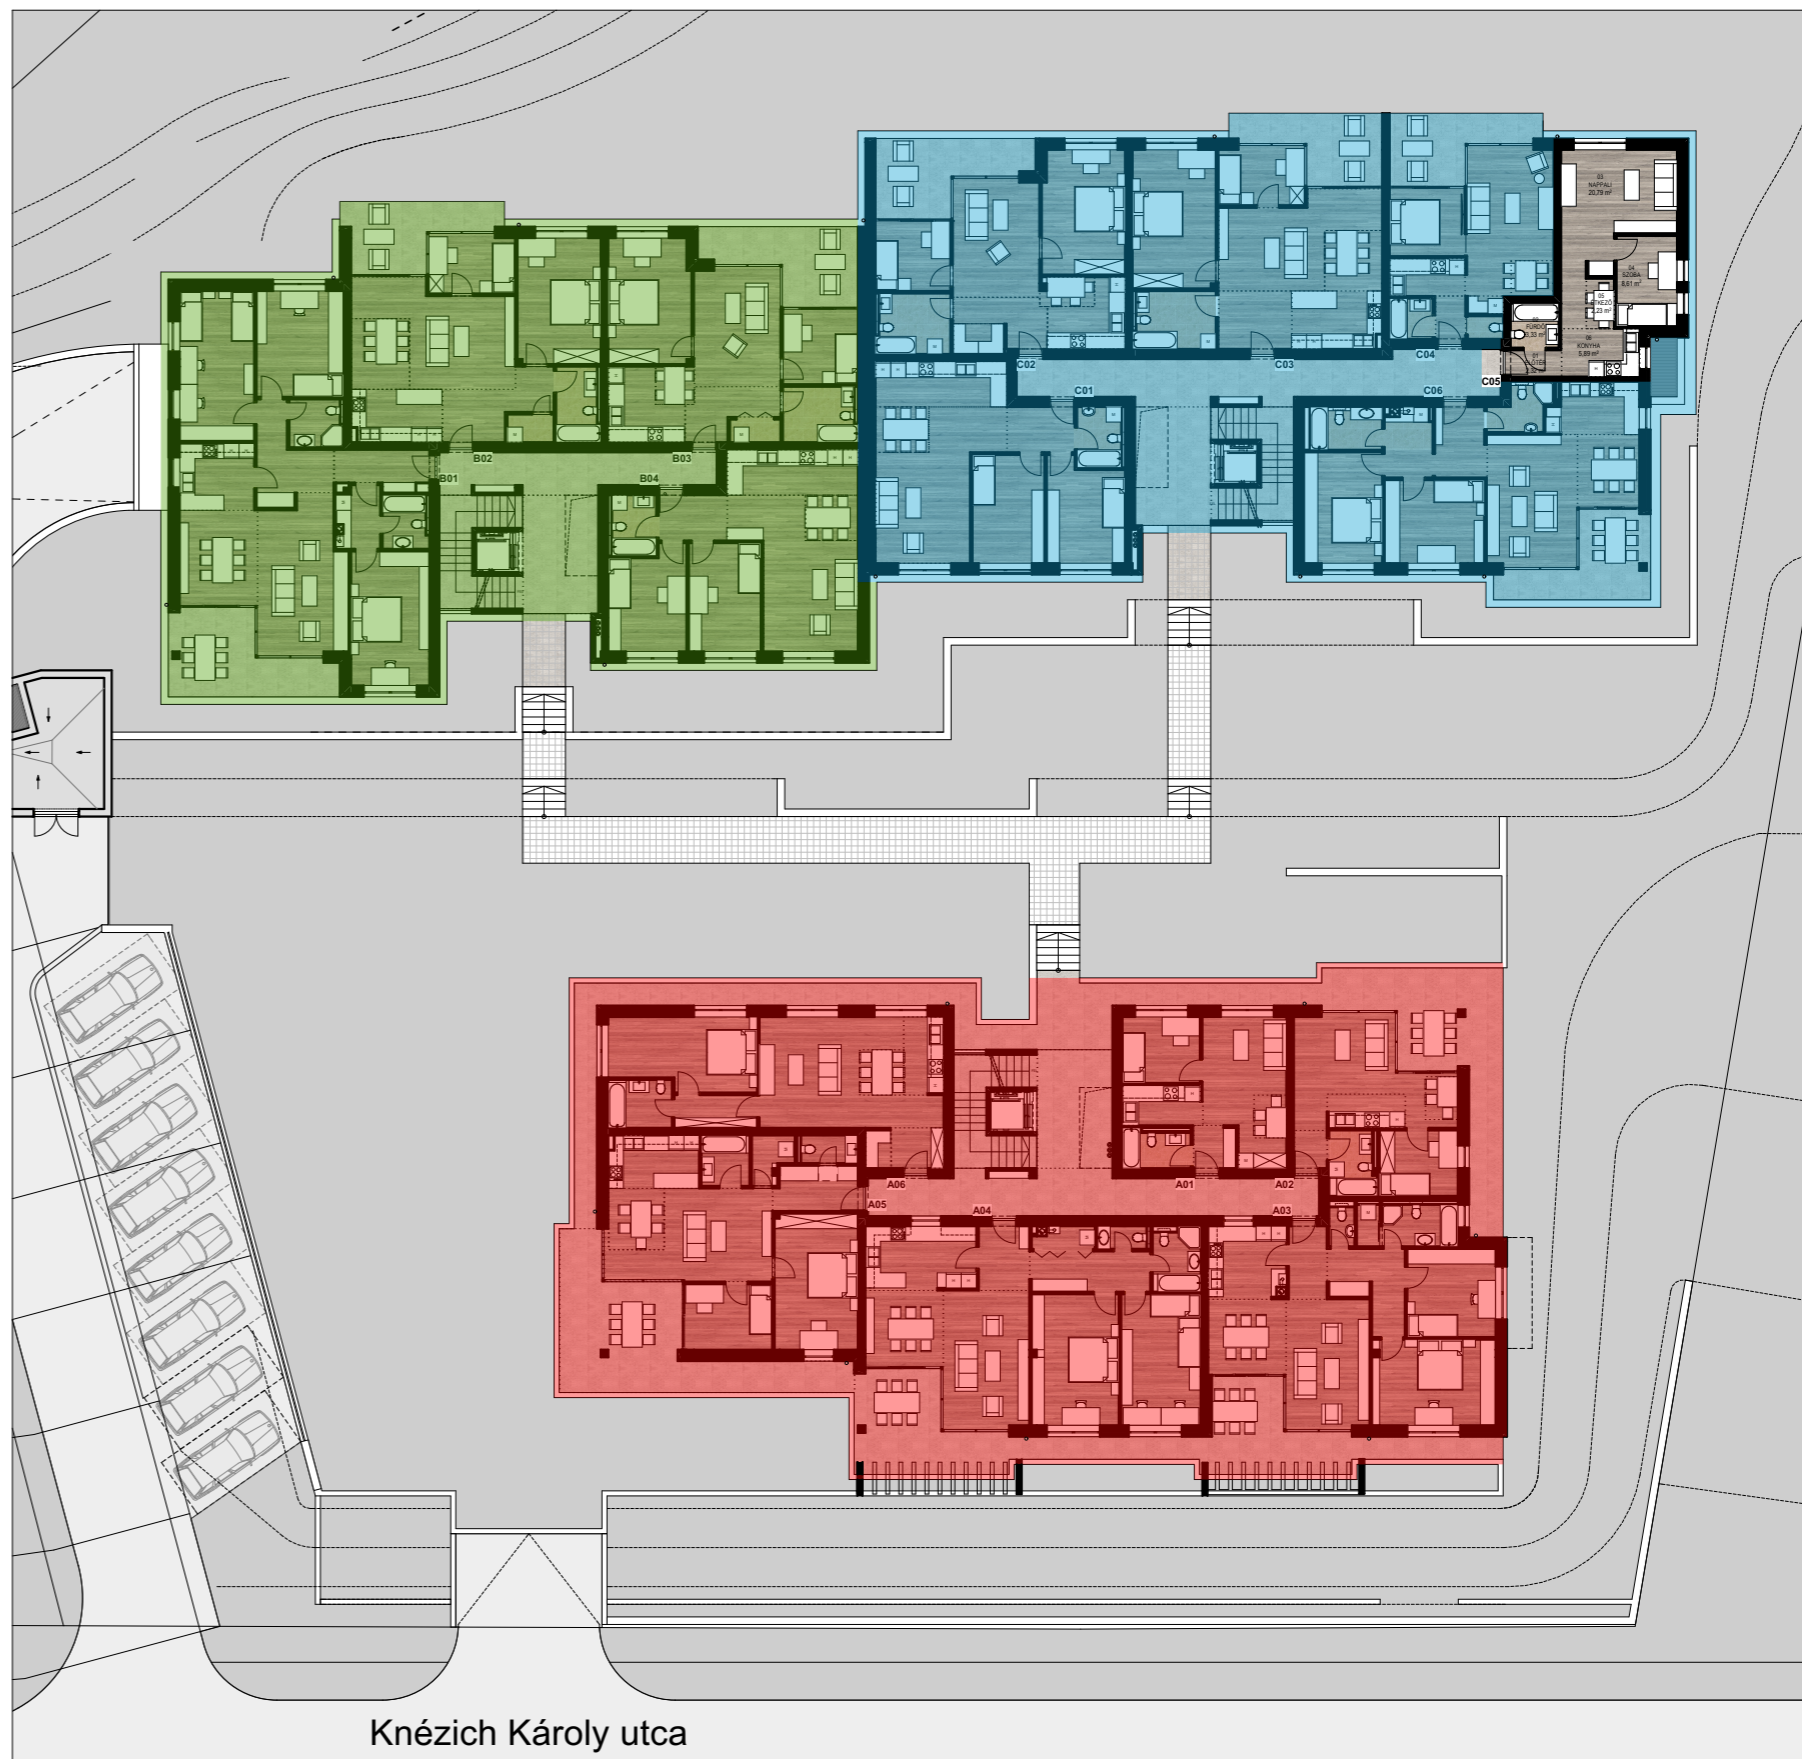

C 05 LAKÁS

C ÉPÜLET - FÖLDSZINT

AULICH PRESTIGE 2. ÜTEM

