


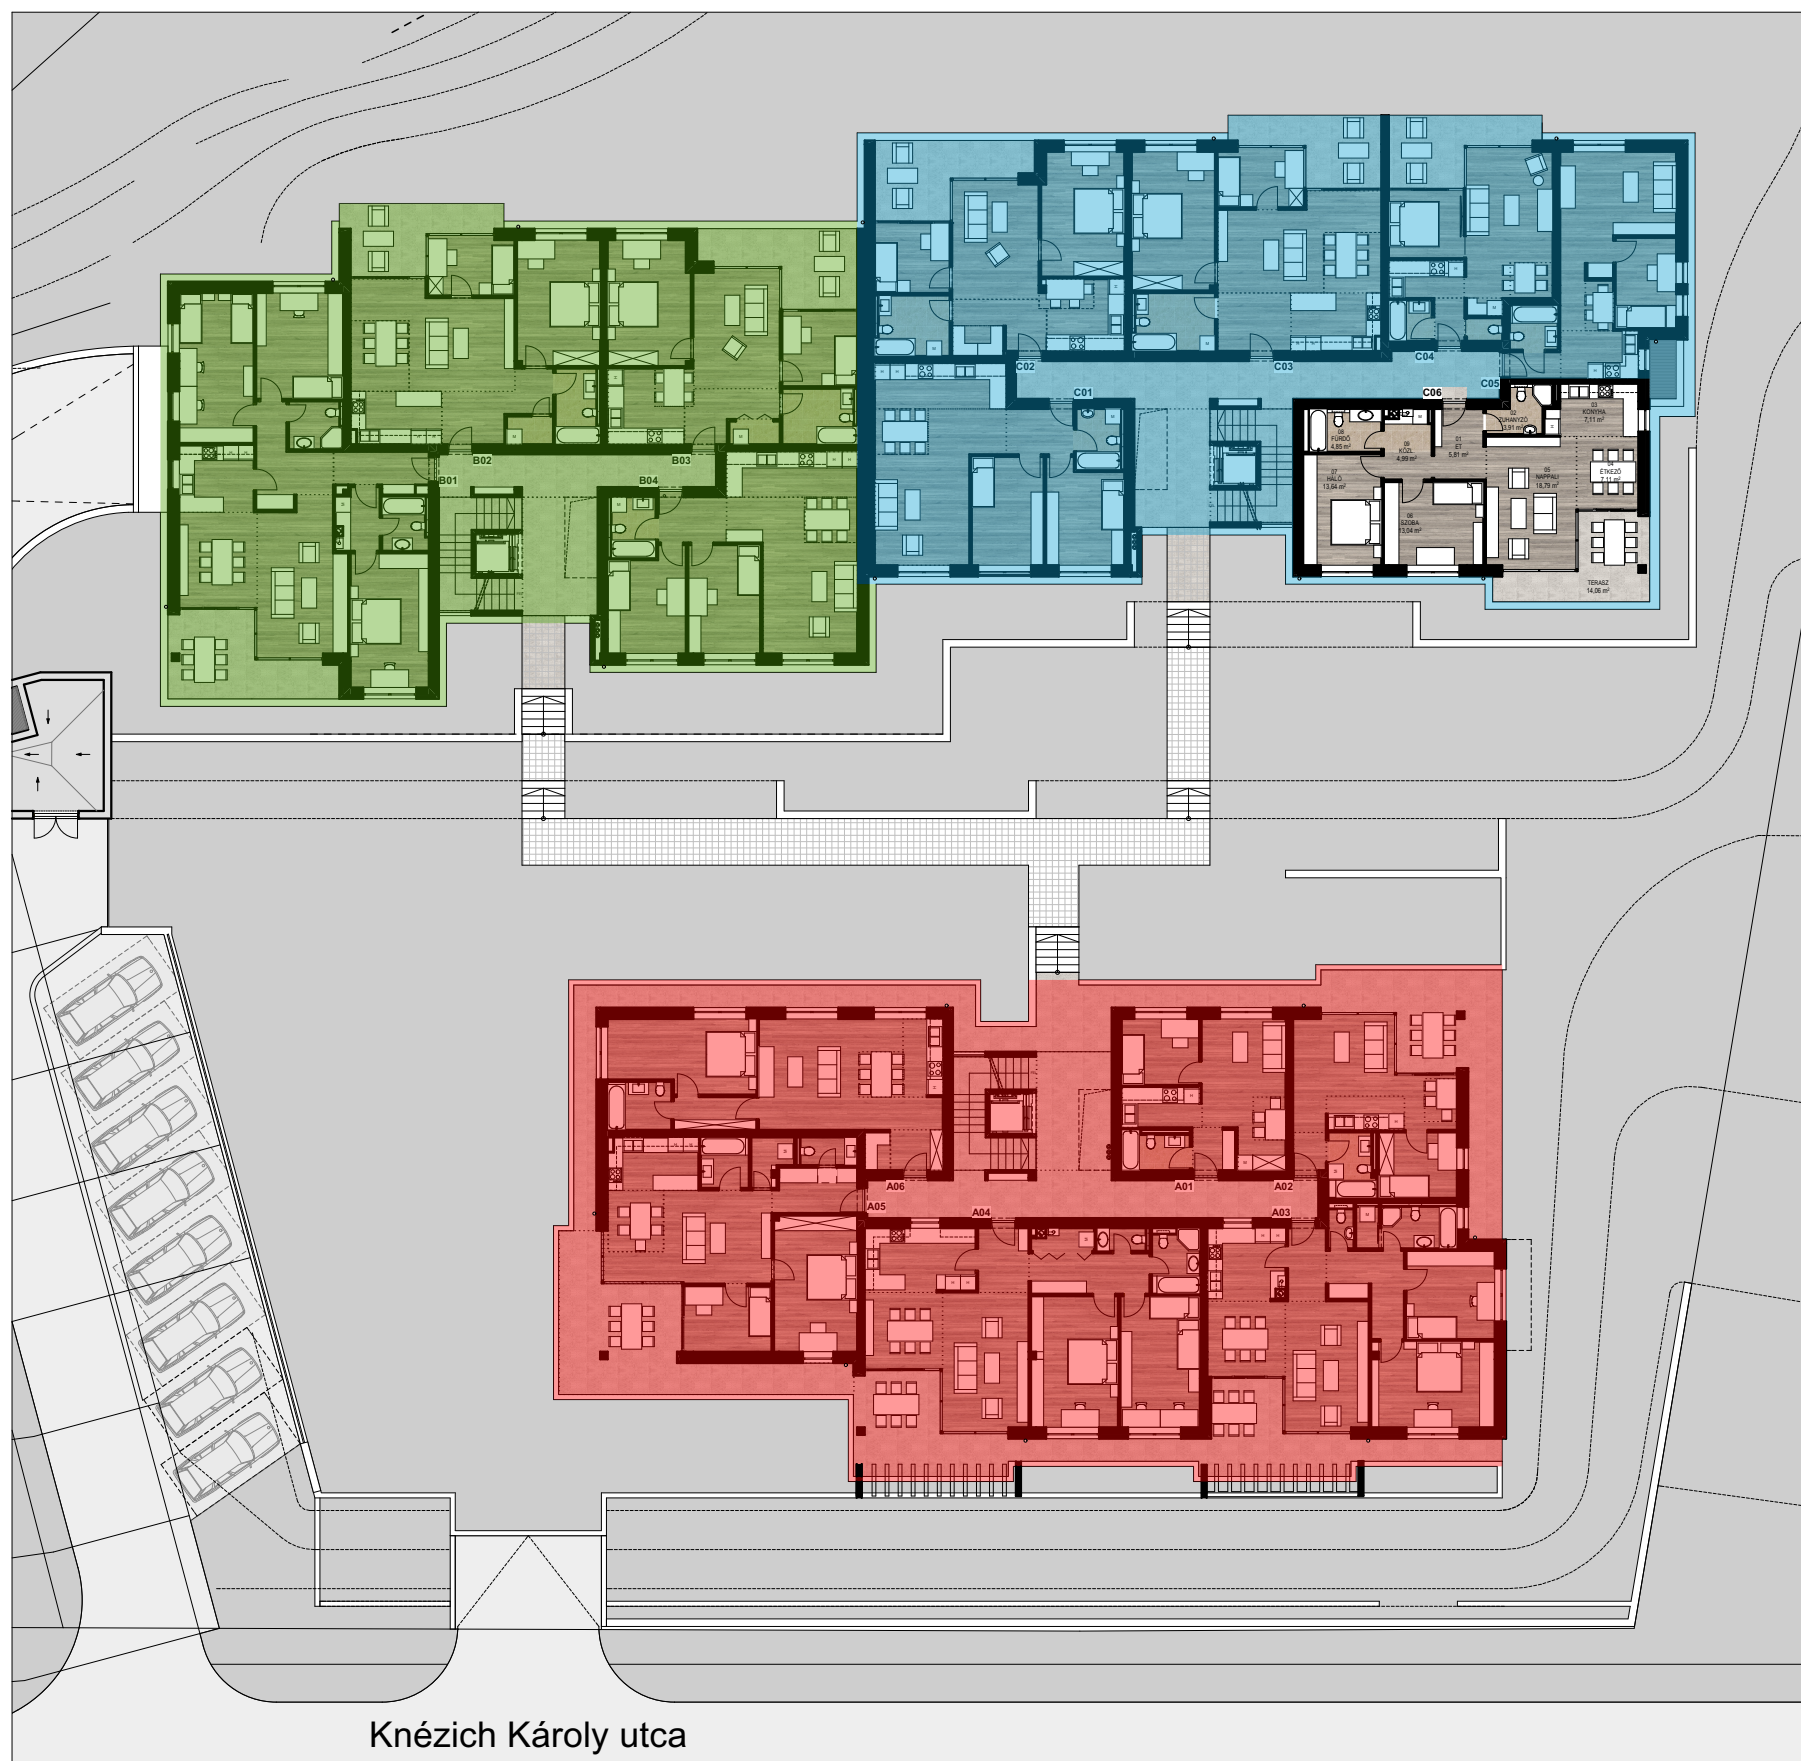

ALAPTERÜLET		
Helyiség neve		Terület
01	ET	5,81
02	ZUHANYZÓ	3,91
03	KONYHA	7,11
04	ÉTKEZŐ	7,11
05	NAPPALI	18,79
06	SZOBA	13,04
07	HÁLÓ	13,64
08	FÜRDŐ	4,85
09	KÖZL.	4,99
		<b>79,25 m<sup>2</sup></b>

TERASZ		
Helyiség neve		Terület
Terasz		14,06
		<b>14,06 m<sup>2</sup></b>



C 06 LAKÁS

C ÉPÜLET - FÖLDSZINT

AULICH PRESTIGE 2. ÜTEM

