


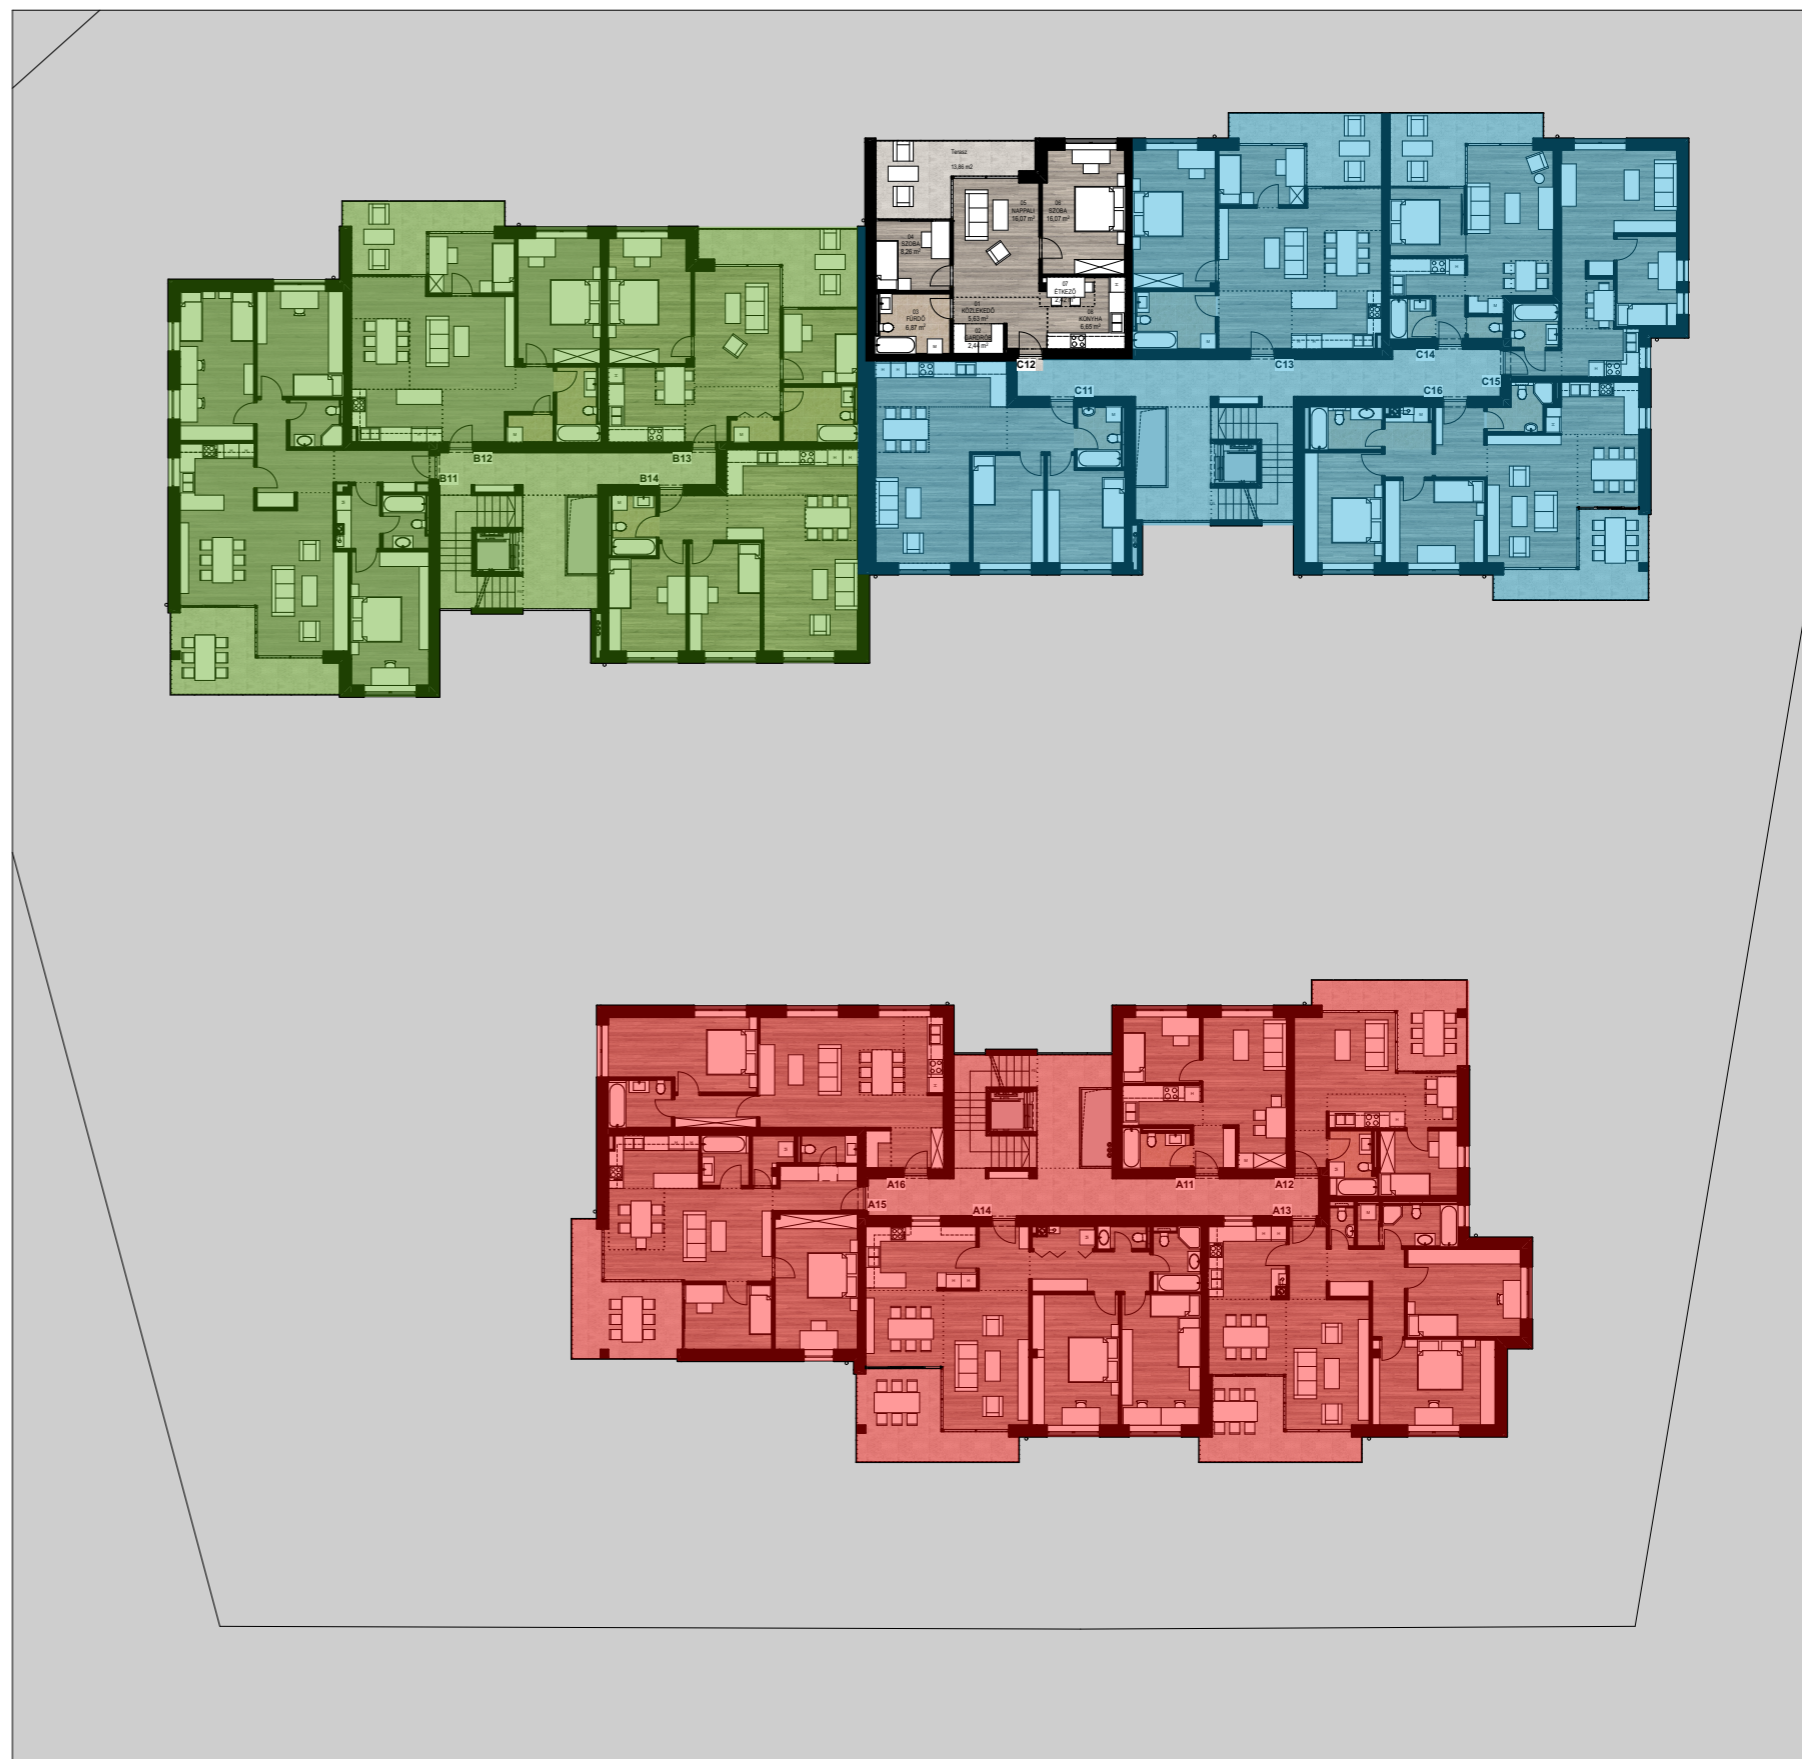

ALAPTERÜLET		
	Helyiség neve	Terület
01	KÖZLEKEDŐ	5,63
02	GARDRÓB	2,44
03	FÜRDŐ	6,87
04	SZOBA	8,26
05	NAPPALI	16,07
06	SZOBA	16,07
07	ÉTKEZŐ	2,42
08	KONYHA	6,65
		64,41 m²

TERASZ	
Helyiség neve	Terület
Terasz	13,86
13,86 m²	



C 12 LAKÁS

C ÉPÜLET - I.EMELET

AULICH PRESTIGE 2. ÜTEM

