


ALAPTERÜLET		
	Helyiség neve	Terület
01	ELŐTÉR	2,32
02	FÜRDŐ	3,33
03	NAPPALI	20,79
04	SZOBA	8,61
05	ÉTKEZŐ	2,23
06	KONYHA	5,89
		<b>43,17 m<sup>2</sup></b>

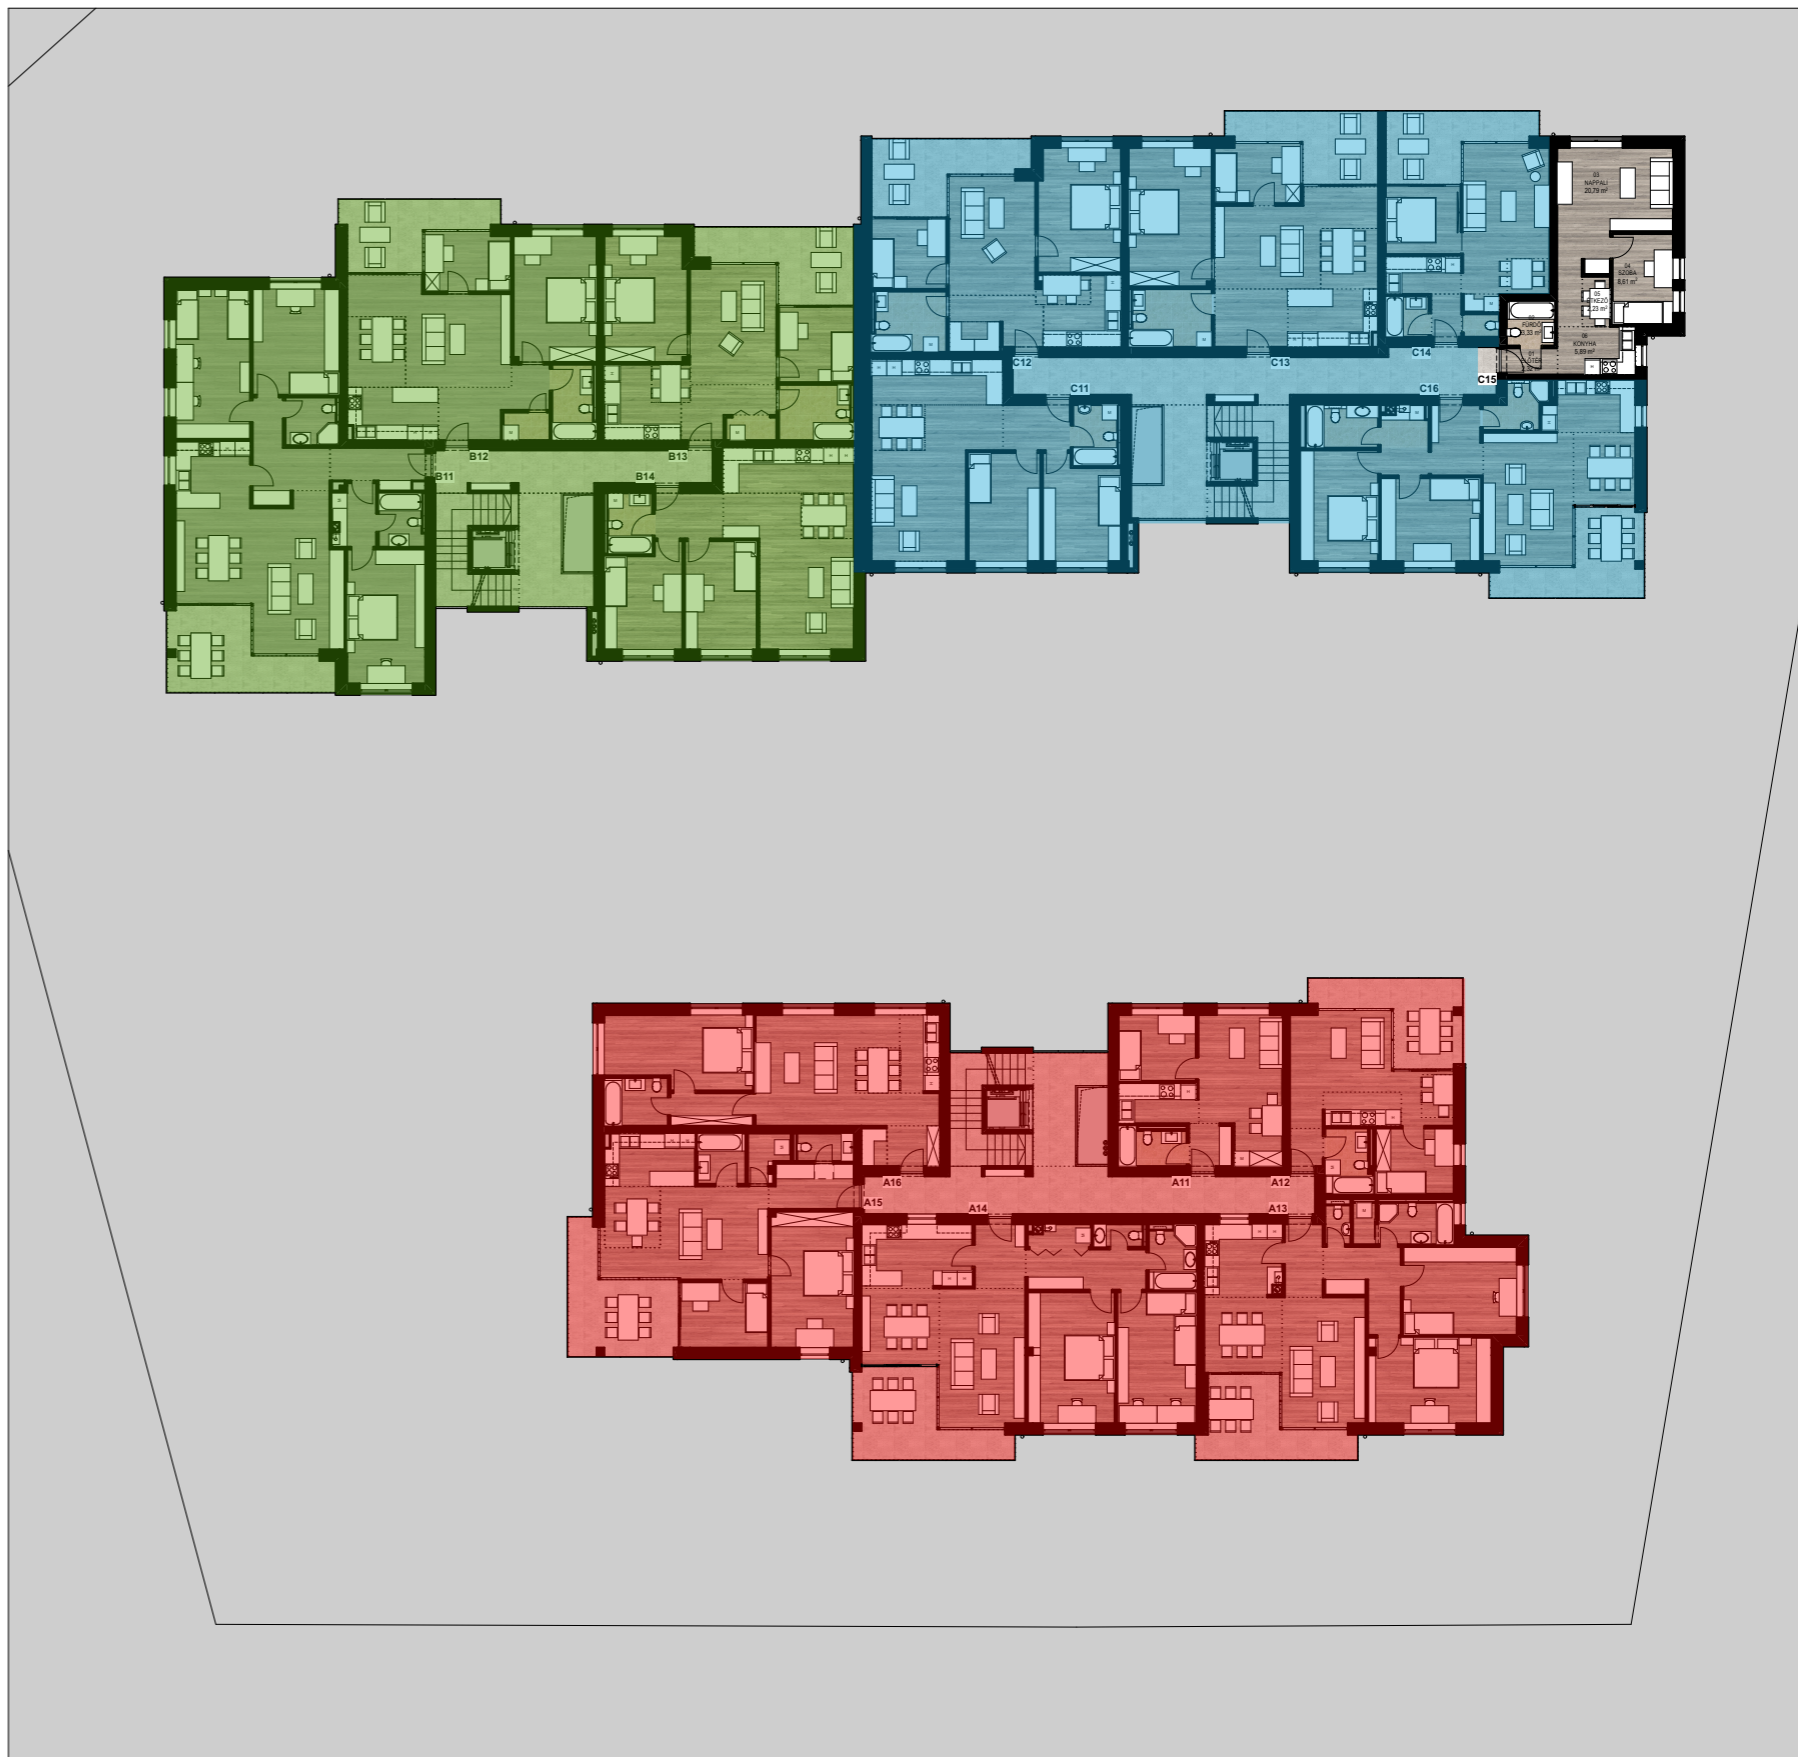

C 15 LAKÁS

C ÉPÜLET - I.EMELET

AULICH PRESTIGE 2. ÜTEM

