


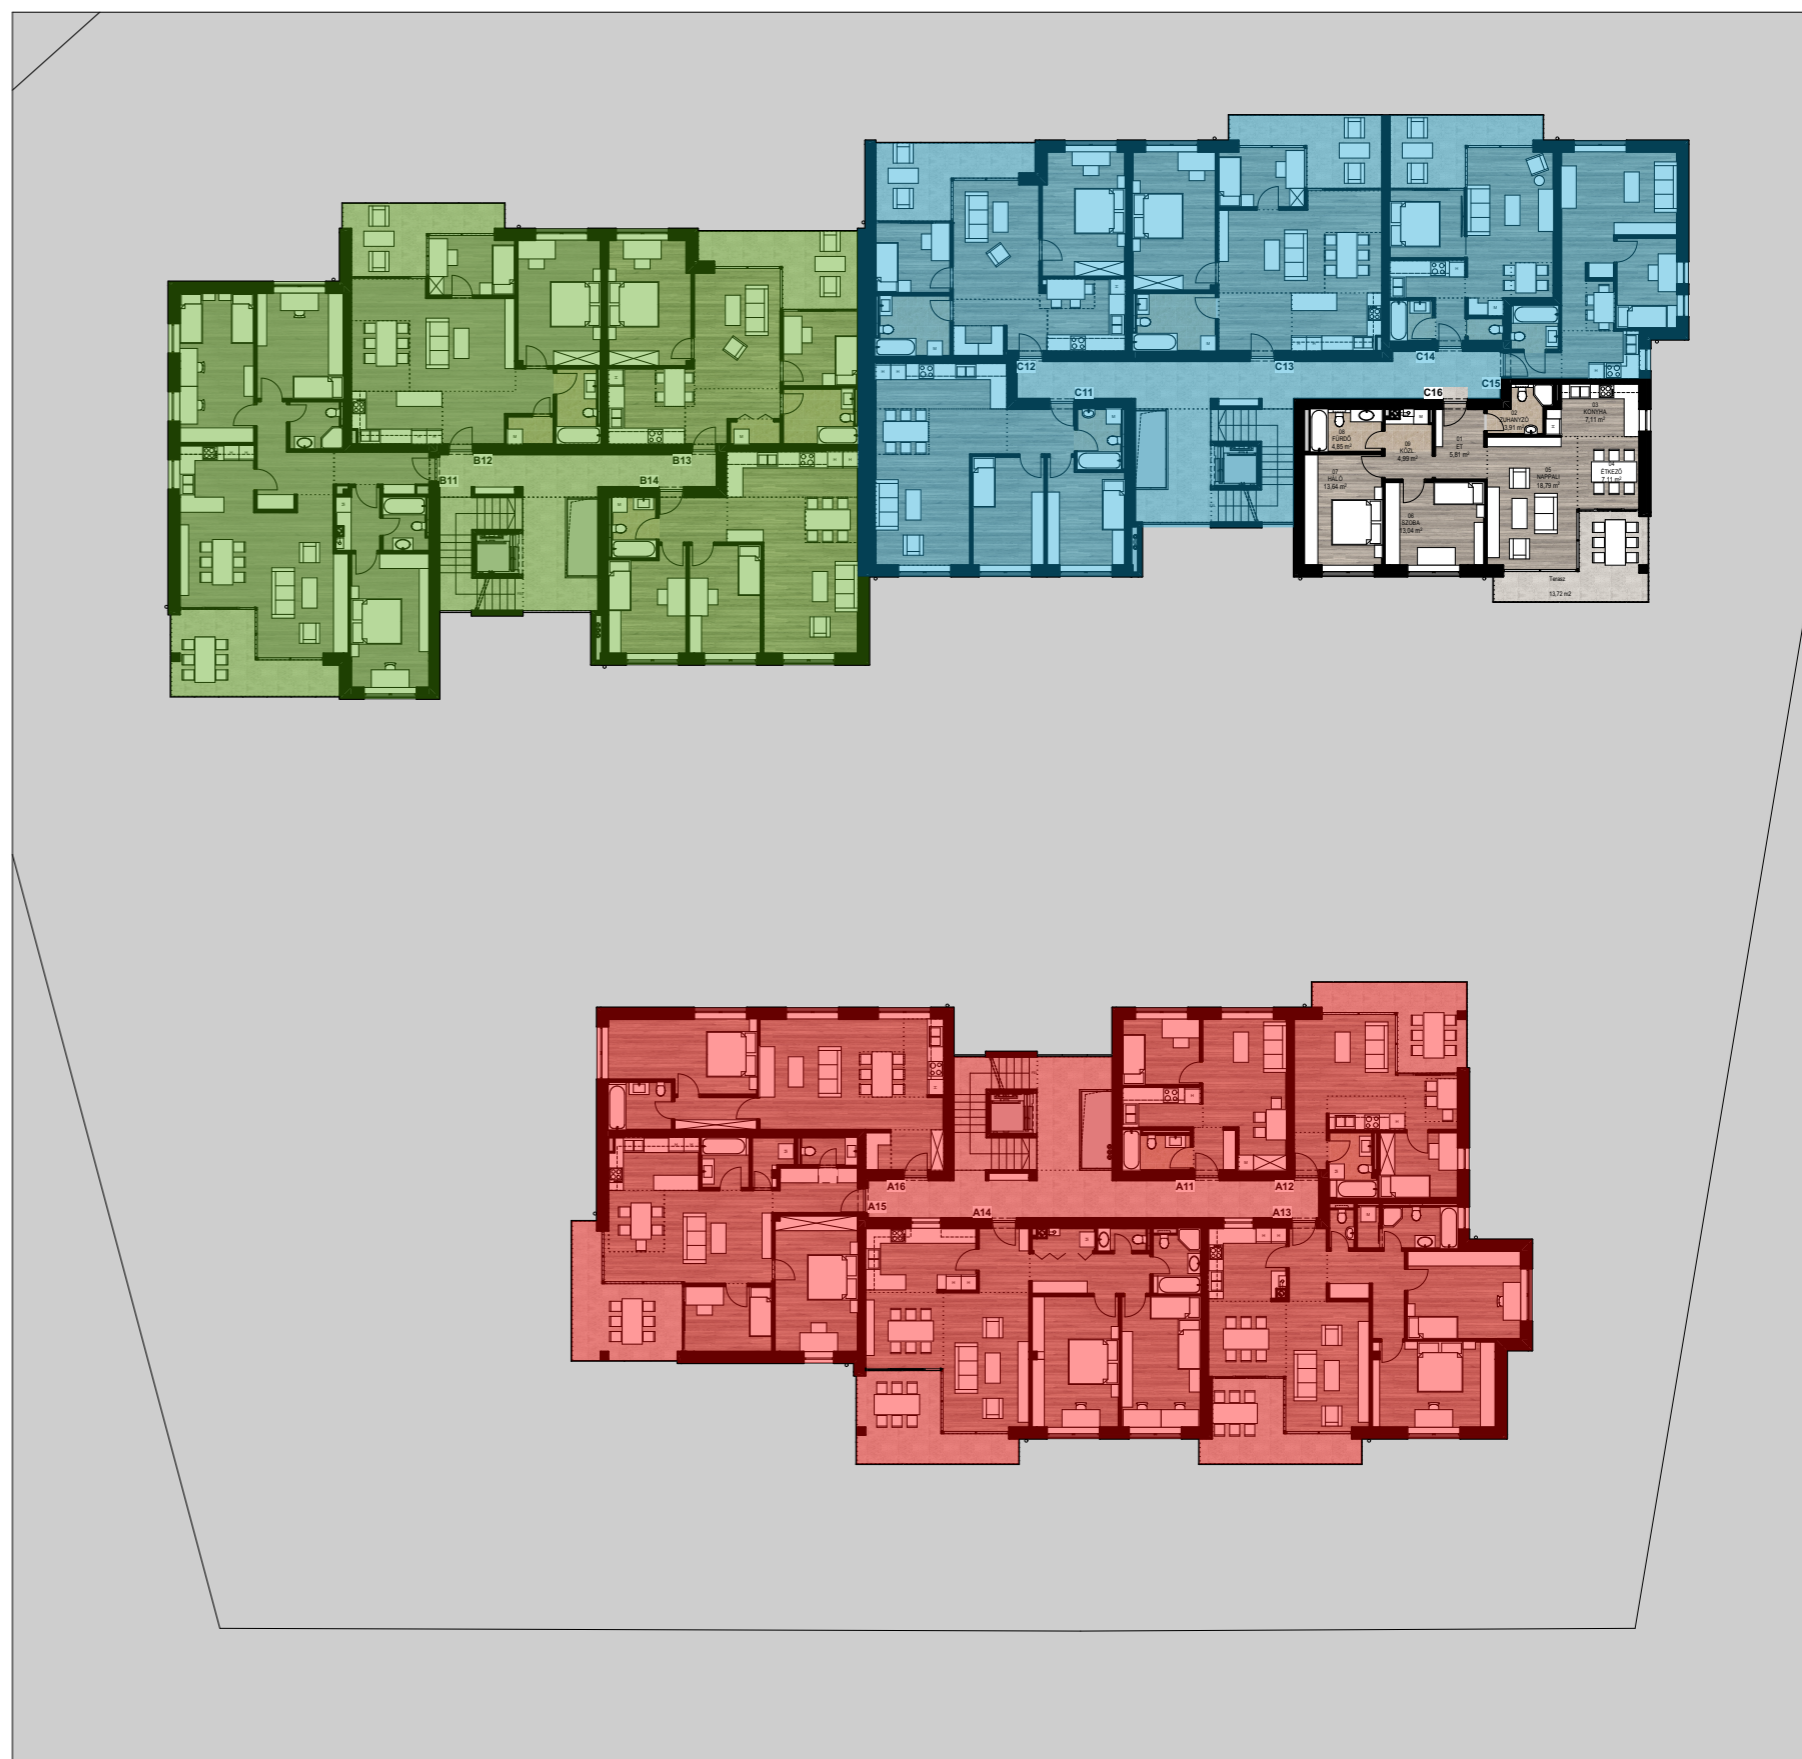

ALAPTERÜLET		
Helyiség neve	Terület	
01	ET	5,81
02	ZUHANYZÓ	3,91
03	KONYHA	7,11
04	ÉTKEZŐ	7,11
05	NAPPALI	18,79
06	SZOBA	13,04
07	HÁLÓ	13,64
08	FÜRDŐ	4,85
09	KÖZL.	4,99
		79,25 m²

TERASZ		
Helyiség neve	Terület	
Terasz	13,72	
		13,72 m²



C 16 LAKÁS

C ÉPÜLET - I.EMELET

AULICH PRESTIGE 2. ÜTEM

