


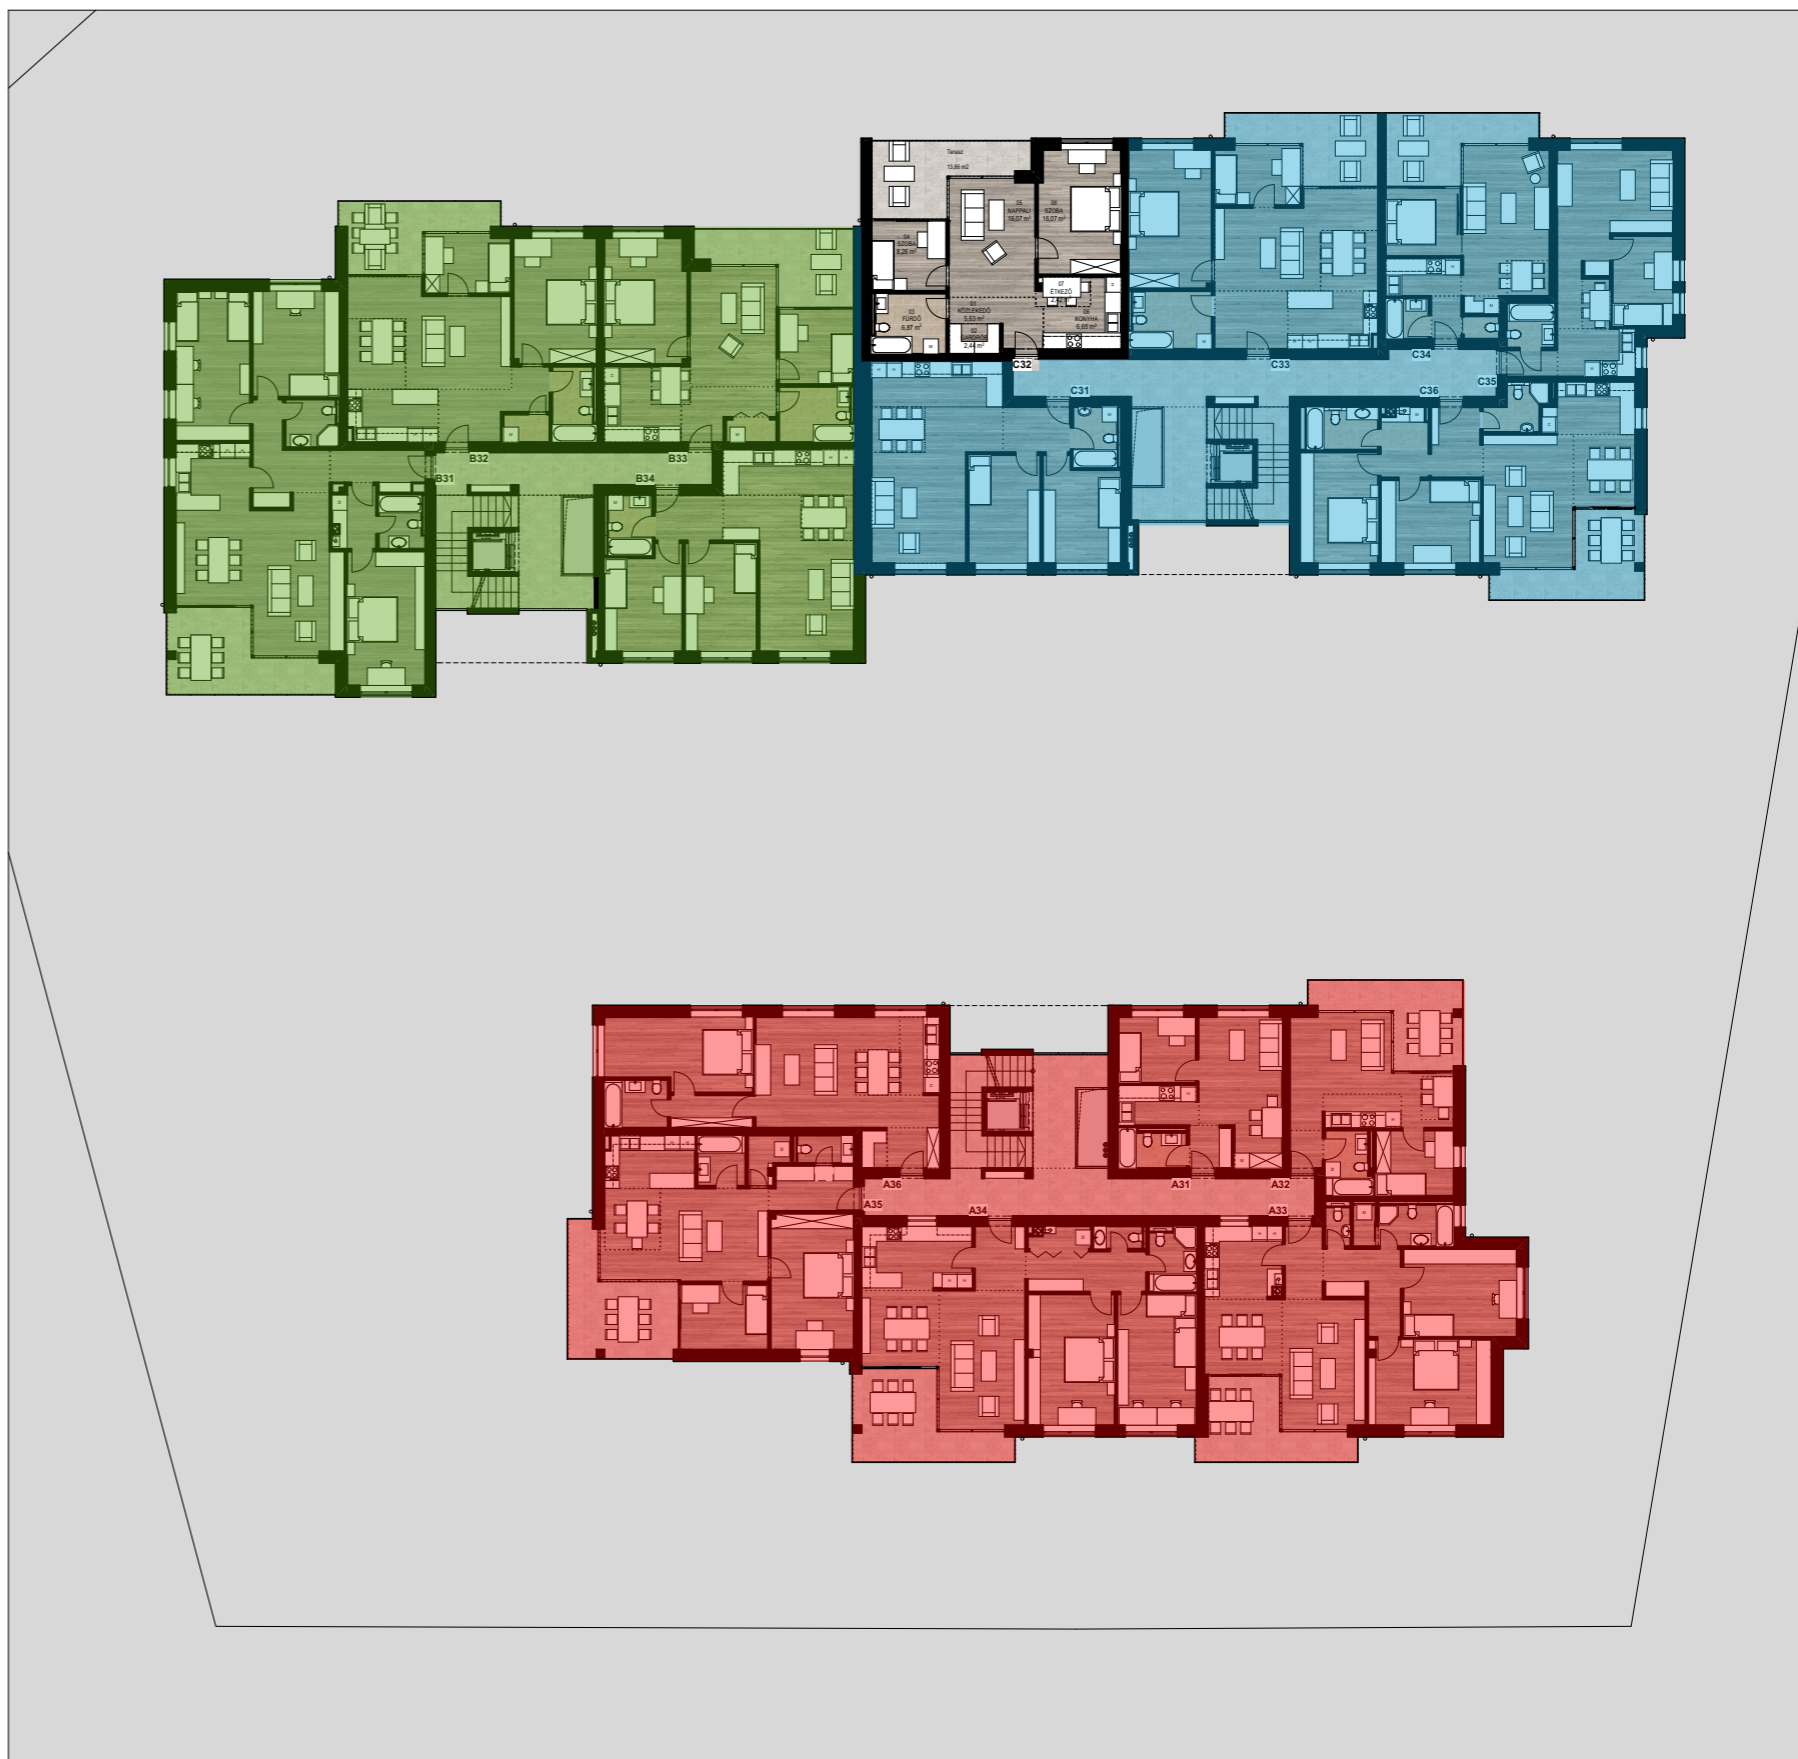

ALAPTERÜLET		
	Helyiség neve	Terület
01	KÖZLEKEDŐ	5,63
02	GARDRÓB	2,44
03	FÜRDŐ	6,87
04	SZOBA	8,26
05	NAPPALI	16,07
06	SZOBA	16,07
07	ÉTKEZŐ	2,42
08	KONYHA	6,65
		<b>64,41 m<sup>2</sup></b>

TERASZ	
Helyiség neve	Terület
Terasz	13,86
<b>13,86 m<sup>2</sup></b>	



C 32 LAKÁS

C ÉPÜLET - III.EMELET

AULICH PRESTIGE 2. ÜTEM

